

# Formular de evaluare a condițiilor de accesibilitate a clădirilor publice

Data: 30-06-2025

Echipa de evaluare: Popov Natalia, monitor de accesibilitate

Datele de contact (mobil, e-mail) ale evaluatorului: natalia.popov@motivation-md.org, +37369630810

| Categorii            | Indicatori                         | Date colectate |
|----------------------|------------------------------------|----------------|
| Localitate, raion:   | Chisinau (Chisinau)                |                |
| Adresa, strada, nr.: | Igor Vieru 3/2                     |                |
| Instituția:          | BESV-1/172 (Gradinița 211Voinicel) |                |
| Tipul instituției:   | BESV                               |                |
| Latitudinea:         | 47.052211 ,                        |                |
| Longitudinea:        | 28.883971                          |                |

## Căi de acces către clădire

|                                                                |                         |
|----------------------------------------------------------------|-------------------------|
| Tip înveliș:                                                   | Asfalt                  |
| Drumurile/Căile de acces sunt:                                 | Denivelate              |
| Trotuare:                                                      | Nu                      |
| Poartă intrare:                                                | Da, are lățimea: 440 cm |
| Prag poartă:                                                   | Nu                      |
| Borduri:                                                       | Nu                      |
| Scări/Trepte:                                                  | Nu                      |
| Bariere (piloni și/sau bolarzi stradali, panouri publicitare): | Nu                      |
| Nivel:                                                         | Orizontal               |



Fig. IV.8 Rampă de acces între trotuar și carosabil

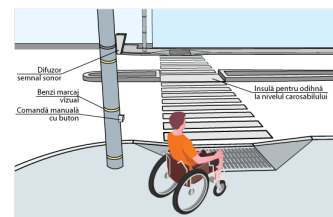


Fig. IV.14.a Traversarea străzilor cu lățime mai mare pe 4 benzi de circulație. Perspectivă

## Loc de parcare

|                                                                |                                                         |
|----------------------------------------------------------------|---------------------------------------------------------|
| Parcare obișnuită:                                             | Nu , nici nu există loc unde poate fi amenajată parcare |
| Locuri de parcare amenajate pentru persoanele cu dizabilități: | Nu                                                      |



Fig. IV.18 Parcare pe o direcție perpendiculară față de carosabil

## Intrare în clădire

|                                                                                                 |                                                                                  |
|-------------------------------------------------------------------------------------------------|----------------------------------------------------------------------------------|
| Intrarea în clădire este la nivelul solului:                                                    | Nu                                                                               |
| Dacă este folosită o intrare alternativă, există indicatoare care arată direcția către aceasta: | Nu                                                                               |
| La intrare sunt trepte:                                                                         | Da, 4 trepte , Înălțime totală a treptelor/scărilor (cm)70 cm                    |
| La intrarea în clădire este instalată o platformă de ridicare (verticală sau înclinată):        | Nu                                                                               |
| Ușa se deschide în interior sau exterior:                                                       | Exterior                                                                         |
| Dimensiunile pragului/spațiului din fața ușii de intrare în clădire:                            | 160 cm                                                                           |
| Înălțimea pragului ușii (de la nivelul solului până la nivelul superior al pragului):           | 3 cm<br>Standard: Se aplica regula de 1:10                                       |
| Dacă există trepte, sunt semnalate treptele cu elemente contrastante și/sau tactile:            | Nu<br>Standard: prima și ultima treaptă trebuie semnalate în culori contrastante |
| Există rampă de acces:                                                                          | Nu                                                                               |
| Nu există rampă, dar sunt șine metalice:                                                        | Nu                                                                               |



Fig. V.32.b Rampă de acces paralelă cu intrare în clădire



Fig. V.31.a Rampă de acces perpendiculară pe intrarea în clădire

## Uși

|                                                                                                 |    |
|-------------------------------------------------------------------------------------------------|----|
| Există o singură intrare comună:                                                                | Da |
| Există o intrare/ieșire de rezervă?                                                             | Nu |
| La intrarea în clădire există turnichete sau bariere rotative:                                  | Nu |
| Deschiderea ușii este ușoară și necesită puțin efort (chiar dacă ușa este dotată cu amortizor): | Da |
| Pentru persoanele cu dizabilități este rezervată o intrare separată:                            | Nu |

| Categorii | Indicatori                                                                                              | Date colectate   |
|-----------|---|---|
|           | Dimensiuni ușă de intrare:                                                                              | Simplă: 80 cm<br>Standard: trebuie să fie de minim 90 cm<br>-                                                                                            |
|           | Prag ușă de intrare:                                                                                    | Prag exterior și interior cu înălțimile: 4 + 10 cm<br>Standard: pragul trebuie să fie de maxim 2 cm                                                      |
|           | Uși în interior:                                                                                        | Lățimea: 82 cm , 81 cm   |
|           | Praguri de la ușile de interior:                                                                        | Prag 1 cu înălțimea: 5 cm<br>Standard: pragul trebuie să fie de maxim 2 cm<br>Prag 2 cu înălțimea: 6 cm<br>Standard: pragul trebuie să fie de maxim 2 cm |
|           | Ușile de la intrare și din interiorul clădirii sunt dotate/marcate corespunzător cu semne contrastante: | Nu<br>Standard: este o diferență de culoare contrastantă (culori închise / culori deschise) între perete și podea                                        |



Fig. V.23. – Exemplu de conformare a suprafețelor vitrate în cadrul foii de ușă și realizarea contrastului vizual

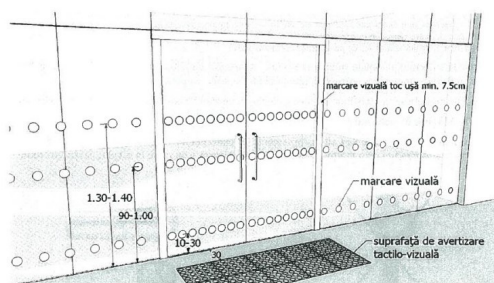


Fig. V.24. – Exemplu de conformare a suprafețelor vitrate în cadrul foii de ușă și realizarea contrastului vizual, atunci când ușa și suprafețele adiacente sunt vitrate



## Coridoare

|   |    |
|---|----|
| Coridoare:   | Da |
| Lățimea coridorului (în cel mai îngust loc) este peste 150 cm?                                                           | Da |
| Trepte:   | Nu |
| Pardoseala/podeaua în coridor este suprafață accesibilă:                                                                 | Da |
| Suprafață alunecoasă:   | Da |
| Bariere/obstacole:   | Nu |
| Culori contrastante (este o diferență de culoare contrastantă (culori închise / culori deschise) între perete și podea): | Nu |
| Iluminare bună (lumină de zi și lumină artificială) pe hol și pe culoarele principale:                                   | Da |

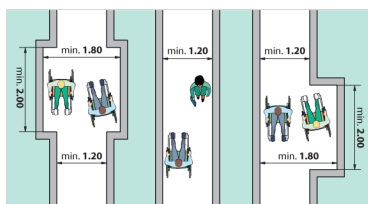


Fig.V.1 Buzunare la coridoare /p.47/

**Sala în care se prestează serviciul public (un birou sau o cameră unde poate fi deservită o persoană cu dizabilități)**

Este la nivel de:

Parter

| Categorii | Indicatori                                                                           | Date colectate   |
|-----------|--------------------------------------------------------------------------------------|---|
|           | Trepte:                                                                              | Nu   |
|           | Bariere/obstacole:                                                                   | Nu   |
|           | În sală este spațiu de manevră pentru un scaun rulant cu diagonala minimă de 140 cm: | Da   |
|           | Spațiul interior este suficient iluminat:                                            | Da   |
|           | Culori contrastante pentru sală:                                                     | Nu<br>Standard: este o diferență de culoare contrastantă (culori închise / culori deschise) între perete și podea |



## Grup sanitar

|                                                                                      |   |
|--------------------------------------------------------------------------------------|---|
| Grup sanitar în exterior:                                                            | Nu   |
| Grup sanitar în interior:                                                            | Da . La Parter   |
| Există indicatoare pe coridoare și pe ușă, care semnalează grupul sanitar accesibil: | Nu   |
| Ușa de intrare WC interior, lățime:                                                  | 52 cm<br>Standard: ușa trebuie să fie de minim 90 cm                                                              |
| Prag ușă de intrare:                                                                 | Prag cu înălțimea: 2 cm<br>Standard: maxim 2 cm                                                                   |
| Dimensiuni grup sanitar:                                                             | 139 cm x 208 cm<br>Standard: minim 160 x 180 cm                                                                   |
| Ușa cabină WC, lățime:                                                               | 65 cm<br>Standard: ușa trebuie să fie de minim 90 cm                                                              |
| Ușa cabinei se deschide în :                                                         | Interior<br>Standard: exterior                                                                                    |
| Dimensiuni cabină WC:                                                                | 94 cm x 138 cm<br>Standard: minim 160 x 180 cm                                                                    |
| Tipul vasului WC:                                                                    | Pe podea   |
| Vasul WC are bare de suport:                                                         | Nu   |
| Mecanismul de scurgere a apei este:                                                  | Integrat în vasul WC                                                                                              |
| Lavuar/chiuveță:                                                                     | Da , înălțimea de: 80 cm<br>Standard: h - 85 cm                                                                   |
| Este spațiu liber sub lavoar:                                                        | Da , dimensiunea de: 40 cm<br>Standard: minim 67 cm                                                               |
| Este uscător de mâini:                                                               | Da , se află lângă lavoar , la înălțimea de: 144 cm<br>Standard: maxim 100 cm                                     |
| Întrerupătoarele sunt poziționate la o înălțime de 80 până la 110 cm de la podea:    | Nu   |
| Toaleta este echipată cu sistem/buton de alarmă:                                     | Nu   |
| În toaletă sau cabine există cuier pentru haine:                                     | Nu   |
| Culori contrastante:                                                                 | Nu<br>Standard: este o diferență de culoare contrastantă (culori închise / culori deschise) între perete și podea |
| Colacul de WC este de o culoare contrastantă cu vasul de WC:                         | Nu   |
| Iluminare bună (lumină de zi și lumină artificială) în WC:                           | Da   |

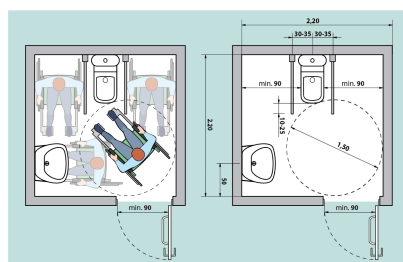


Fig. V.42.a Amenajarea unei cabine WC adaptate - tip A


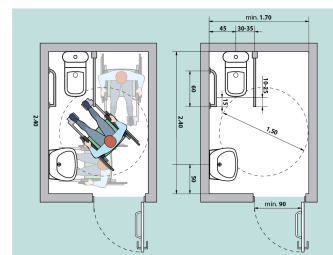


Fig. V.43.a Amenajarea unei cabine WC adaptate - tip B

## Galerie - Date generale



## Galerie - Căi de acces către clădire

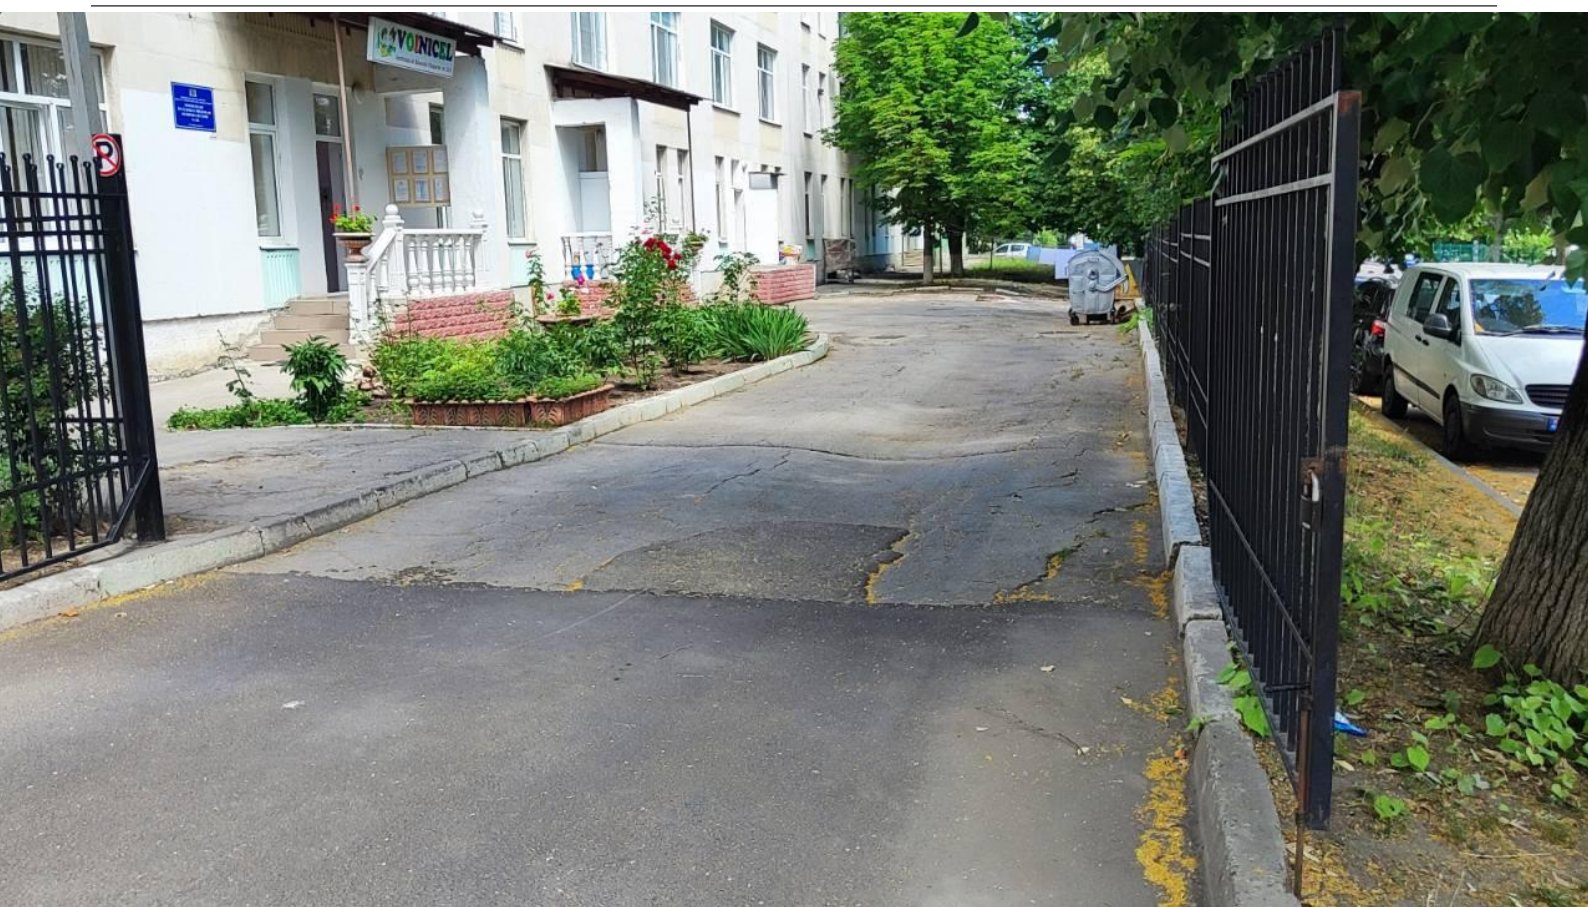



**Galerie - Intrare în clădire**

---






**Galerie - Uși**



## **Galerie - Coridoare**

---

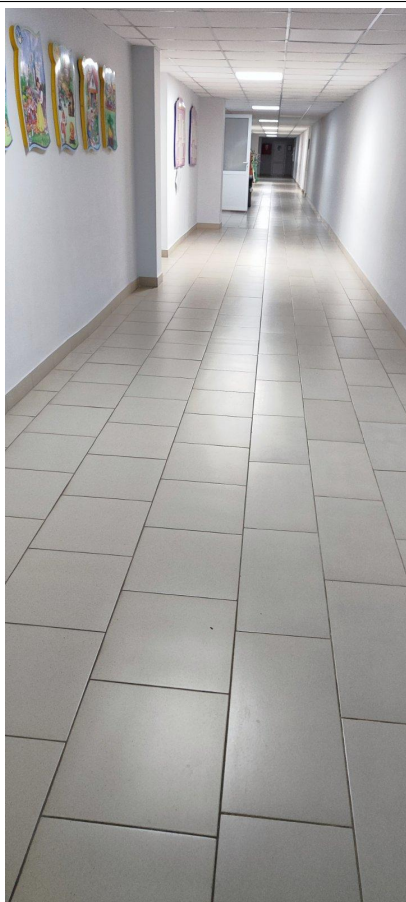

## **Galerie - Sala de prestare a serviciului**

---







**Galerie - Grup sanitar**





