

# Formular de evaluare a condițiilor de accesibilitate a clădirilor publice

Data: 27-05-2025

Echipa de evaluare: Viorel Zaporojan, monitor de accesibilitate

Datele de contact (mobil, e-mail) ale evaluatorului: viorelzaporojan@gmail.com, 067485817

| Categorii            | Indicatori                   | Date colectate |
|----------------------|------------------------------|----------------|
| Localitate, raion:   | Onesti (Hincesti)            |                |
| Adresa, strada, nr.: | -                            |                |
| Instituția:          | BESV 20/52 (primăria)        |                |
| Tipul instituției:   | Administrație publică locală |                |
| Latitudinea:         | 46.860817 ,                  |                |
| Longitudinea:        | 28.25186                     |                |

## Căi de acces către clădire

|                                                                                   |                                 |
|-----------------------------------------------------------------------------------|---------------------------------|
| Tip înveliș:                                                                      | Asfalt                          |
| Drumurile/Căile de acces sunt:                                                    | Calitative                      |
| Trotuare:                                                                         | Da                              |
| Trecerea de pe carosabil spre trotuar/clădire:                                    | Abruptă                         |
| Poartă intrare:                                                                   | Nu                              |
| Prag poartă:                                                                      | Nu                              |
| Există pavaj tactil sau marcaj contrastant la ieșirea de pe carosabil pe trotuar: | Nu                              |
| Trotuarul are pavaj tactil sau marcaj contrastant:                                | Nu                              |
| Borduri:                                                                          | Da, 1 borduri , înălțimea:14 cm |
| Scări/Trepte:                                                                     | Nu                              |
| Bariere (piloni și/sau bolarzi stradali, panouri publicitare):                    | Nu                              |
| Nivel:                                                                            | Orizontal                       |

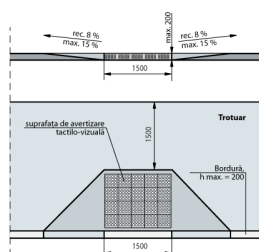


Fig. IV.8 Rampă de acces între trotuar și carosabil



Fig. IV.14.a Traversarea străzilor cu lățime mai mare pe 4 benzi de circulație. Perspectivă

## Loc de parcare

|                                                                |                                                         |
|----------------------------------------------------------------|---------------------------------------------------------|
| Parcare obișnuită:                                             | Nu , nici nu există loc unde poate fi amenajată parcare |
| Locuri de parcare amenajate pentru persoanele cu dizabilități: | Nu                                                      |



Fig. IV.18 Parcare pe o direcție perpendiculară față de carosabil

## Intrare în clădire

|                                                                                                 |                                                                                                   |
|-------------------------------------------------------------------------------------------------|---------------------------------------------------------------------------------------------------|
| Intrarea în clădire este la nivelul solului:                                                    | Nu                                                                                                |
| Dacă este folosită o intrare alternativă, există indicatoare care arată direcția către aceasta: | Nu                                                                                                |
| La intrare sunt trepte:                                                                         | Da, 4 trepte, Înălțime totală a treptelor/scărilor (cm) 88 cm                                     |
| La intrarea în clădire este instalată o platformă de ridicare (verticală sau înclinată):        | Nu                                                                                                |
| Ușa se deschide în interior sau exterior:                                                       | Exterior                                                                                          |
| Înălțimea pragului ușii (de la nivelul solului până la nivelul superior al pragului):           | 88 cm<br>! Pentru h - până în 20 cm - se aplica regula de 1:10<br>! La fiecare 9 m de cm x 140 cm |
| Dacă există trepte, sunt semnalate treptele cu elemente contrastante și/sau tactile:            | Nu<br>Standard: prima și ultima treaptă trebuie semnalate în culori contrastante                  |
| Există rampă de acces:                                                                          | Nu                                                                                                |
| Nu există rampă, dar sunt șine metalice:                                                        | Nu                                                                                                |

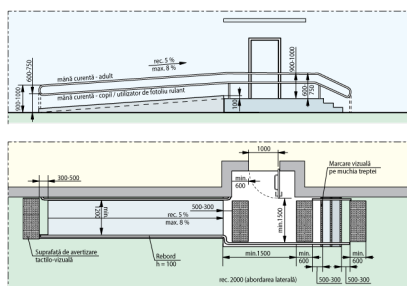


Fig. V.32.b Rampă de acces paralelă cu intrare în clădire

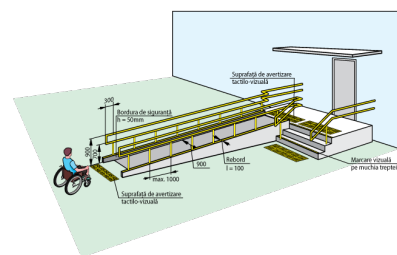


Fig. V.31.a Rampă de acces perpendiculară pe intrarea în clădire

## Uși

|                                                                                                 |    |
|-------------------------------------------------------------------------------------------------|----|
| Există o singură intrare comună:                                                                | Da |
| Există o intrare/ieșire de rezervă?                                                             | Nu |
| La intrarea în clădire există turnichete sau bariere rotative:                                  | Nu |
| Deschiderea ușii este ușoară și necesită puțin efort (chiar dacă ușa este dotată cu amortizor): | Da |
| Pentru persoanele cu dizabilități este rezervată o intrare separată:                            | Nu |

| Categorii | Indicatori                                                                                              | Date colectate   |
|-----------|---|---|
|           | Dimensiuni ușă de intrare:                                                                              | Dublă: 70 cm + 70 cm<br>Standard: lumina ușii duble trebuie să fie de minim 90 cm<br>Ușa mică din cea dublă se deschide |
|           | Prag ușă de intrare:                                                                                    | Un prag cu înălțimea: 5 cm<br>Standard: pragul trebuie să fie de maxim 2 cm                                             |
|           | Ușile de la intrare și din interiorul clădirii sunt dotate/marcate corespunzător cu semne contrastante: | Nu<br>Standard: este o diferență de culoare contrastantă (culori închise / culori deschise) între perete și podea       |



Fig. V.23. – Exemplu de conformare a suprafețelor vitrate în cadrul foii de ușă și realizarea contrastului vizual



Fig. V.24. – Exemplu de conformare a suprafețelor vitrate în cadrul foii de ușă și realizarea contrastului vizual, atunci când ușa și suprafețele adiacente sunt vitrate



## Coridoare

Coridoare:

Nu



Fig. V.1 Buzunare la coridoare /p.47/

**Sala în care se prestează serviciul public (un birou sau o cameră unde poate fi deservită o persoană cu dizabilități)**

Este la nivel de:

Parter

Culori contrastante pentru trepte:

Da

Standard: prima și ultima treaptă trebuie semnalate în culori contrastante

Bariere/obstacole:

Nu

În sală este spațiu de manevră pentru un scaun rulant cu diagonala minimă de 140 cm:

Da


Spațiul interior este suficient iluminat:

Da

Culori contrastante pentru sală:

Da

Standard: este o diferență de culoare contrastantă (culori închise / culori deschise) între perete și podea

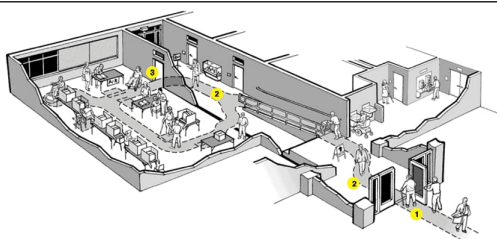

## Grup sanitar

| Categorii | Indicatori                | Date colectate |
|-----------|---------------------------|----------------|
|           | Grup sanitar în exterior: | -              |
|           | Grup sanitar în interior: | -              |



Fig. V.42.a Amenajarea unei cabine WC adaptate - tip A



Fig. V.43.a Amenajarea unei cabine WC adaptate - tip B

## Galerie - Căi de acces către clădire




## Galerie - Intrare în clădire



**Galerie - Uși**



**Galerie - Coridoare**

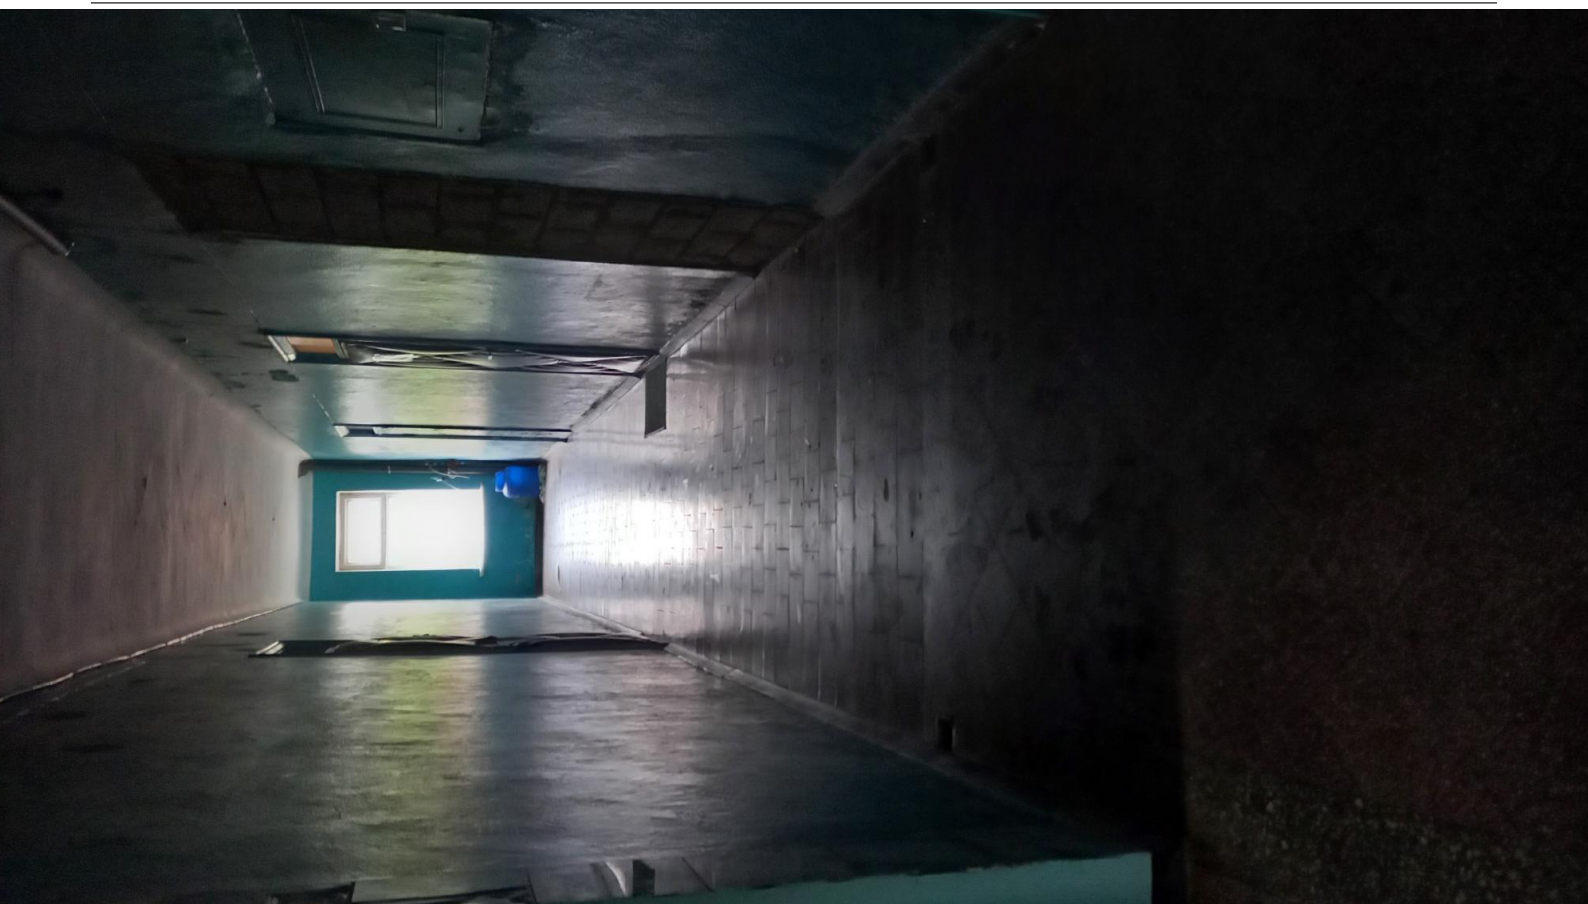



---

**Galerie - Sala de prestare a serviciului**

---

