Formular de evaluare a condițiilor de accesibilitate a clădirilor publice

Data: 12-09-2023

Echipa de evaluare: Ion Balan, Monitor de accesibilitate

Datele de contact (mobil, e-mail) ale evaluatorului: ionelbalanel@gmail.com,

Categorii	Indicatori	Date colectate
Localitate, raion:	Chisinau (Chisinau)	
Adresa, strada, nr.:	-	
Instituția:	Ministerul Justiției Republicii Moldova	
Tipul instituției:	Instanțe judecatorești	
Latitudinea: **Longitudinea:**	47.026861 , 28.823543	
Căi de acces către clădire		
	Tip înveliș:	Pavaj
	Drumurile/Căile de acces sunt:	Calitative
	Trotuare:	Da
	Trecerea de pe carosabil spre trotuar/clădire:	Abruptă
	Poartă intrare:	Nu
	Prag poartă:	Nu
	Există pavaj tactil sau marcaj contrastant la ieșirea de pe carosabil pe trotuar:	Da
	Trotuarul are pavaj tactil sau marcaj contrastant:	Da , există pavaj de ghidare , lățimea pavajului tactil: 20 cm
	Borduri:	Nu
	Scări/Trepte:	Nu
	Bariere (piloni și/sau bolarzi stradali, panouri publicitare):	Nu
	Nivel:	Orizontal

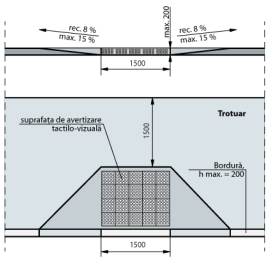

Fig. IV.8 Rampă de acces între trotuar și carosabil

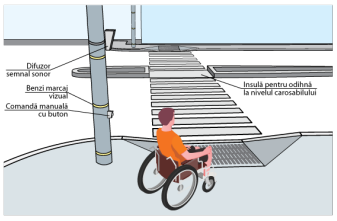

Fig. IV.14.a Traversarea străzilor cu lățime mai mare pe 4 benzi de circulație. Perspectivă

Loc de parcare		
	Parcare obișnuită:	Da
	Locuri de parcare amenajate pentru persoanele cu dizabilități:	Nu
	Borduri la trecere spre clădire:	Nu

Categorii	Indicatori	Date colectate

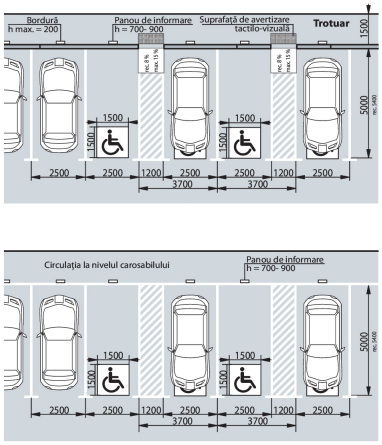

Fig. IV.18 Parcare pe o direcție perpendiculară față de carosabil

Intrare în clădire

Intrarea în clădire este la nivelul solului:	Nu
Dacă este folosită o intrare alternativă, există indicatoare care arată direcția către aceasta:	Nu
La intrare sunt trepte:	Da, 13 trepte , Înălțime totală a treptelor/scărilor (cm)14 cm
La intrarea în clădire este instalată o platformă de ridicare (verticală sau înclinată):	Da
În cazul în care platforma de ridicare nu poate fi utilizată fără asistență, este amplasat un buton de apelare a personalului:	Da
Dimensiunile pragului/spațiului din fața ușii de întrare în clădire:	299 cm
Înălțimea pragului ușii (de la nivelul solului până la nivelul superior al pragului):	180 cm ! Pentru h - până în 20 cm – se aplica regula de 1:10 ! La fiecare 9 m de cm x 140 cm
Dacă există trepte, sunt semnalate treptele cu elemente contrastante și/sau tactile:	Nu Standard: prima și ultima treaptă trebuie semnalate în culori contrastante
Există rampă de acces:	Nu

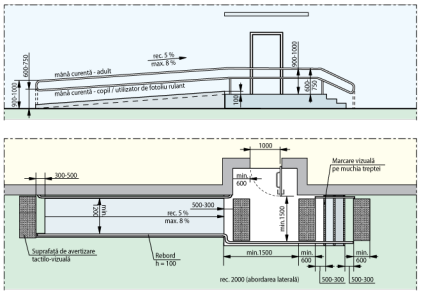

Fig. V.32.b Pampă de acces paralelă cu intrare în clădire

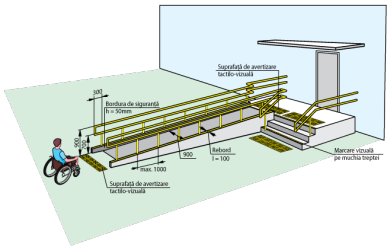

Fig. V.31.a Rampă de acces perpendiculară pe intrarea în clădire

Uși

Există o singură intrare comună:	Nu
La intrarea în clădire există turnichete sau bariere rotative:	Da . Există lateral o trecere pentru utilizatorii de scaun rulant
Deschiderea ușii este ușoară și necesită puțin efort (chiar dacă ușa este dotată cu amortizor):	Da
Pentru persoanele cu dizabilități este rezervată o intrare separată:	Nu

Categorii	Indicatori	Date colectate
	Dimensiuni ușă de intrare:	Dublă: 85 cm + 85 cm Standard: lumina ușii duble trebuie să fie de minim 90 cm
	Prag ușă de intrare:	Un prag cu înălțimea: 1 cm Standard: pragul trebuie să fie de maxim 2 cm
	Uși în interior:	Lățimea: 1 cm , 85 cm , 85 cm
	Ușile de la intrare și din interiorul clădirii sunt dotate/marcate corespunzător cu semne contrastante:	Nu Standard: este o diferență de culoare contrastantă (culori închise / culori deschise) între perete și podea

Fig. V.23. – Exemplu de conformare a suprafețelor vitrate în cadrul foii de ușă și realizarea contrastului vizual

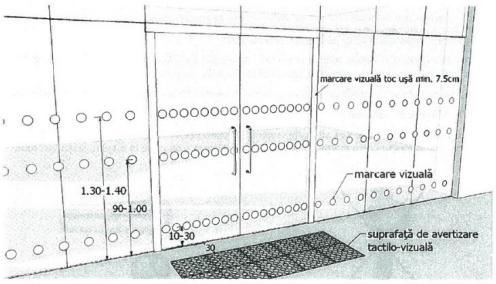

Fig. V.24. – Exemplu de conformare a suprafețelor vitrate în cadrul foii de ușă și realizarea contrastului vizual, atunci când ușa și suprafețele adiacente sunt vitrate

Coridoare		
	Coridoare:	Da
	Lățime (dacă este cazul, în cel mai îngust loc):	144 cm , nu există buzunare la coridoare Standard: Lățimea minimă a coridorului ar trebui să fie de cel puțin 150 cm), Dacă coridorul este îngust (până la 180 cm)
	Trepte:	Nu
	Pardoseala/podeaua în coridor este suprafață accesibilă:	Nu , are covoare

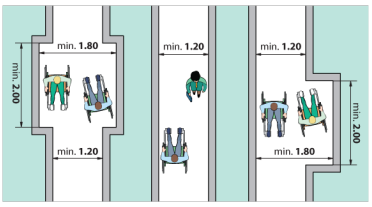

Fig. V.1 Buzunare la coridoare /p.47/

Sala în care se prestează serviciul public (un birou sau o cameră unde poate fi deservită o persoană cu dizabilități)	Este la nivel de:	Parter
	Dacă sala este la etaj, atunci există un ascensor/elevator:	Nu . Nu există opțiune alternativă pentru a urca la etaj
	Trepte:	Da, 5 trepte , înălțimea:65 cm
	Culori contrastante pentru trepte:	Nu Standard: prima și ultima treaptă trebuie semnalate în culori contrastante
	Bariere/obstacole:	Nu
	În sală este spațiu de manevră pentru un scaun rulant cu diagonala minimă de 140 cm:	Da
	Spațiul interior este suficient iluminat:	Da

Categorii	Indicatori	Date colectate
	Culori contrastante pentru sală:	Nu Standard: este o diferență de culoare contrastantă (culori închise / culori deschise) între perete și podea
	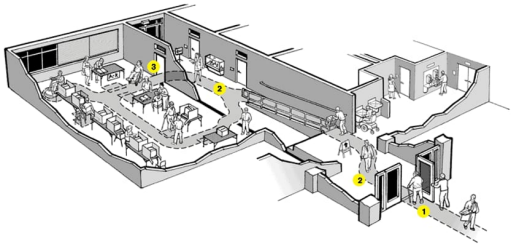	
Grup sanitar		
	Grup sanitar în exterior:	Nu
	Grup sanitar în interior:	Da . La Etaj
	Există indicatoare pe coridoare și pe ușă, care semnalează grupul sanitar accesibil:	Da
	Ușa de intrare WC interior, lățime:	86 cm Standard: ușa trebuie să fie de minim 90 cm
	Dimensiuni grup sanitar:	205 cm x 190 cm Standard: minim 160 x 180 cm
	Vasul WC are bare de suport:	Da, rabatabilă, la înălțimea de: 85 cm Standard: 70 cm și minim o bară trebuie să fie rabatabilă
	Mecanismul de scurgere a apei este:	Integrat în vasul WC
	Lavoar/chiuvetă:	Da , înălțimea de: 84 cm Standard: h - 85 cm
	Este spațiu liber sub lavoar:	Da , dimensiunea de: 82 cm Standard: minim 67 cm
	Este uscător de mâini:	Nu
	Întrerupătoarele sunt poziționate la o înălțime de 80 până la 110 cm de la podea:	Da , la înălțimea de: 82 cm
	Toaleta este echipată cu sistem/buton de alarmă:	Nu
	În toaletă sau cabine există cuier pentru haine:	Nu
	Culori contrastante:	Nu Standard: este o diferență de culoare contrastantă (culori închise / culori deschise) între perete și podea
	Colacul de WC este de o culoare contrastantă cu vasul de WC:	Nu
	Iluminare bună (lumină de zi și lumină artificială) în WC:	Da
	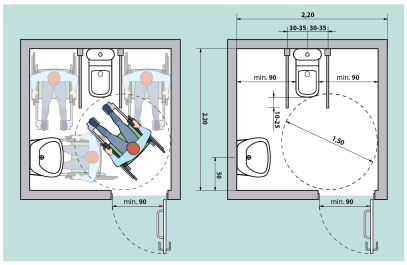 Fig. V.42.a Amenajarea unei cabine WC adaptate - tip A	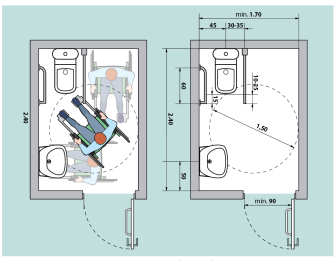 Fig. V.43.a Amenajarea unei cabine WC adaptate - tip B

Galerie - Căi de acces către clădire

Galerie - Loc de parcare

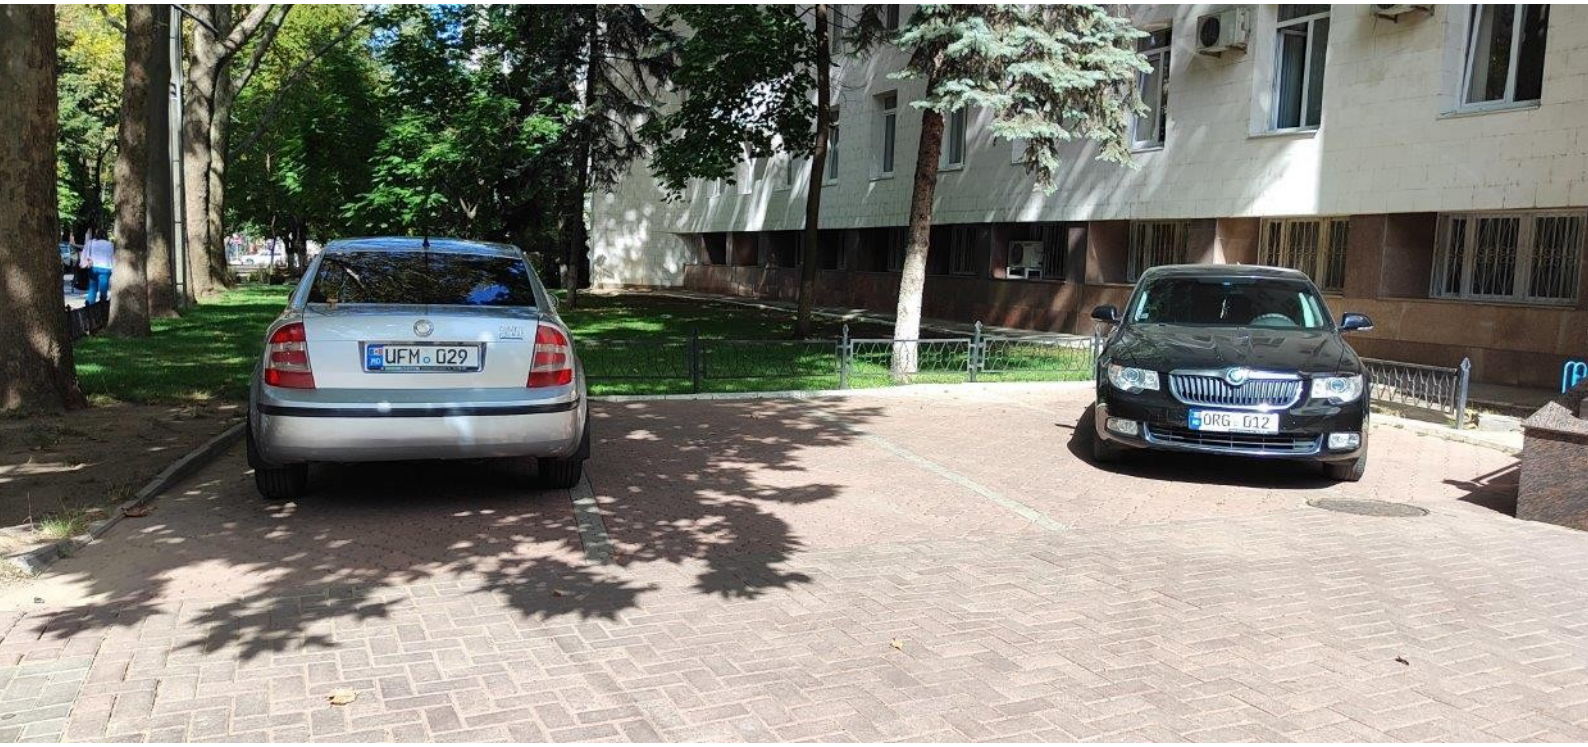

Galerie - Intrare în clădire

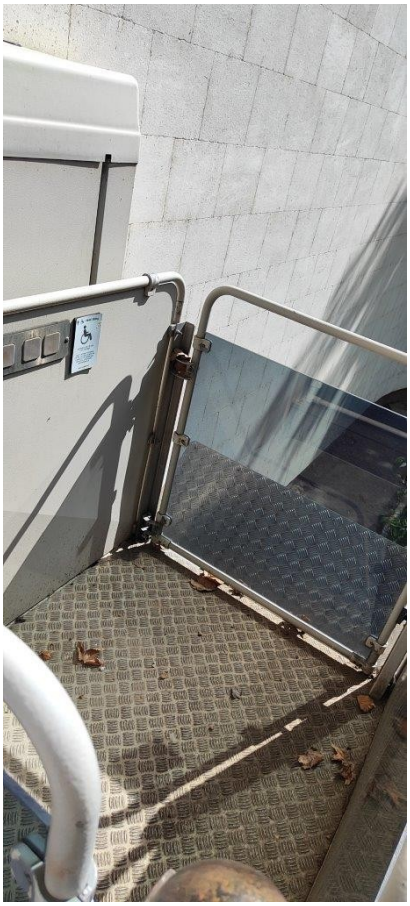

MINISTERUL JUSTIȚIEI

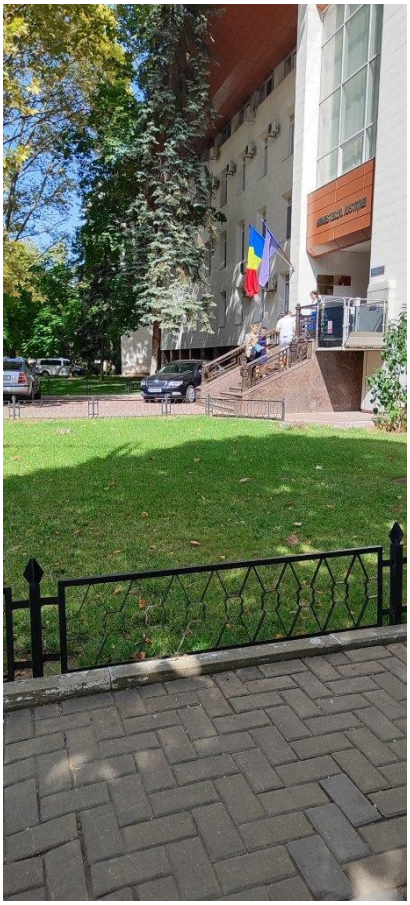

Galerie - Uși

Galerie - Coridoare

Galerie - Sala de prestare a seviciului

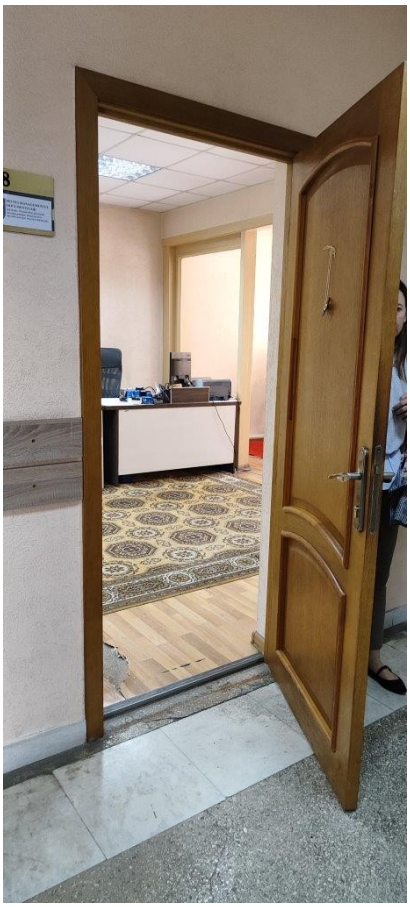
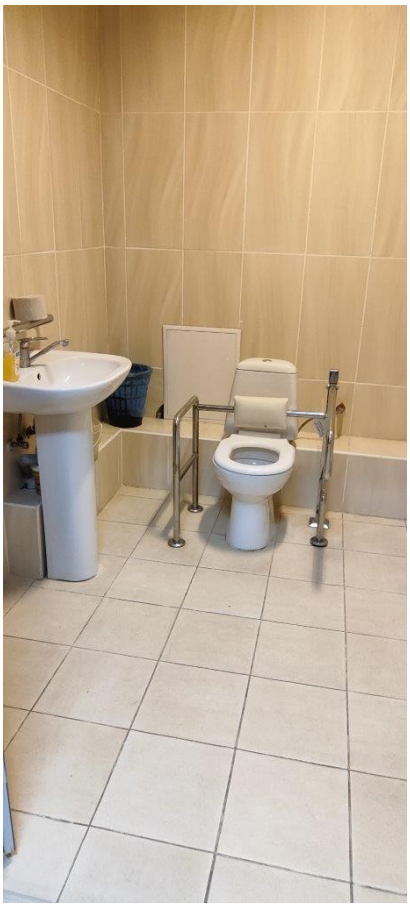
Galerie - Grup sanitar