

Formular de evaluare a condițiilor de accesibilitate a clădirilor publice

Data: **17-06-2025**

Echipa de evaluare: **AO "Fiecare contribuie pentru schimbare", Monitor de accesibilitate**

Datele de contact (mobil, e-mail) ale evaluatorului: **wendywilliams067@gmail.com, +37360578368**

Categorii	Indicatori	Date colectate
Localitate, raion:	Hrusova (Criuleni)	
Adresa, strada, nr.:	-	
Instituția:	BESV-12/21 (Casa De Cultura)	
Tipul instituției:	Instituție culturală	
Latitudinea:	47.136408 ,	
Longitudinea:	28.940229	

Căi de acces către clădire

Tip înveliș:	Pavaj
Drumurile/Căile de acces sunt:	Calitative
Trotuare:	Da
Trecerea de pe carosabil spre trotuar/clădire:	Lină
Poartă intrare:	Nu
Prag poartă:	Nu
Există pavaj tactil sau marcaj contrastant la ieșirea de pe carosabil pe trotuar:	Nu
Trotuarul are pavaj tactil sau marcaj contrastant:	Nu
Borduri:	Da, 1 borduri , înălțimea:9 cm
Scări/Trepte:	Da, 8 scări/trepte , înălțimea:13 cm
Bariere (piloni și/sau bolarzi stradali, panouri publicitare):	Nu
Nivel:	Orizontal



Fig. IV.8 Rampă de acces între trotuar și carosabil



Fig. IV.14.a Traversarea străzilor cu lățime mai mare pe 4 benzi de circulație. Perspectivă

Loc de parcare

Parcare obișnuită:	Nu , dar există loc unde poate fi amenajată parcare
Locuri de parcare amenajate pentru persoanele cu dizabilități:	Nu



Fig. IV.18 Parcare pe o direcție perpendiculară față de carosabil

Intrare în clădire

Intrarea în clădire este la nivelul solului:	Nu
Dacă este folosită o intrare alternativă, există indicatoare care arată direcția către aceasta:	Nu
La intrare sunt trepte:	Da, 6 trepte , Înălțime totală a treptelor/scărilor (cm)15 cm
La intrarea în clădire este instalată o platformă de ridicare (verticală sau înclinată):	Nu
Ușa se deschide în interior sau exterior:	Exterior
Dimensiunile pragului/spațiului din fața ușii de intrare în clădire:	179 cm
Înălțimea pragului ușii (de la nivelul solului până la nivelul superior al pragului):	80 cm ! Pentru h - până în 20 cm - se aplica regula de 1:10 ! La fiecare 9 m de cm x 140 cm
Dacă există trepte, sunt semnalate treptele cu elemente contrastante și/sau tactile:	Nu Standard: prima și ultima treaptă trebuie semnalate în culori contrastante
Există rampă de acces:	Nu
Nu există rampă, dar sunt șine metalice:	Nu



Fig. V.32.b Pampă de acces paralelă cu intrare în clădire

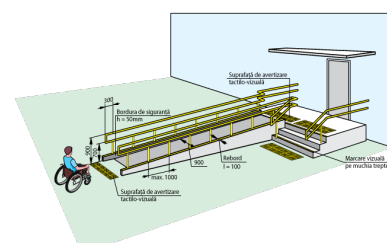


Fig. V.31.a Rampă de acces perpendiculară pe intrarea în clădire

Usi

Există o singură intrare comună:	Da
Există o intrare/ieșire de rezervă?	Nu
La intrarea în clădire există turnichete sau bariere rotative:	Nu
Deschiderea ușii este ușoară și necesită puțin efort (chiar dacă ușa este dotată cu amortizor):	Da

Categorii	Indicatori	Date colectate
	Pentru persoanele cu dizabilități este rezervată o intrare separată:	Nu
	Dimensiuni ușă de intrare:	Dublă: 76 cm + 81 cm Standard: lumina ușii duble trebuie să fie de minim 90 cm Ușa mică din cea dublă se deschide
	Prag ușă de intrare:	Prag exterior și interior cu înălțimile: 3 + 3 cm Standard: pragul trebuie să fie de maxim 2 cm
	Uși în interior:	Lățimea: 139 cm
	Praguri de la ușile de interior:	Prag 1 cu înălțimea: 5 cm Standard: pragul trebuie să fie de maxim 2 cm
	Ușile de la intrare și din interiorul clădirii sunt dotate/marcate corespunzător cu semne contrastante:	Nu Standard: este o diferență de culoare contrastantă (culori închise / culori deschise) între perete și podea



Fig. V.23. – Exemplu de conformare a suprafețelor vitrate în cadrul foii de ușă și realizarea contrastului vizual

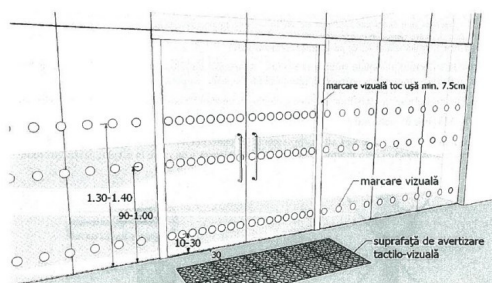


Fig. V.24. – Exemplu de conformare a suprafețelor vitrate în cadrul foii de ușă și realizarea contrastului vizual, atunci când ușa și suprafețele adiacente sunt vitrate



Coridoare

Coridoare:	Da
Trepte:	Nu
Pardoseala/podeaua în coridor este suprafață accesibilă:	Da
Suprafață alunecoasă:	Nu
Bariere/obstacole:	Nu
Culori contrastante (este o diferență de culoare contrastantă (culori închise / culori deschise) între perete și podea):	Da
Iluminare bună (lumină de zi și lumină artificială) pe hol și pe culoarele principale:	Da

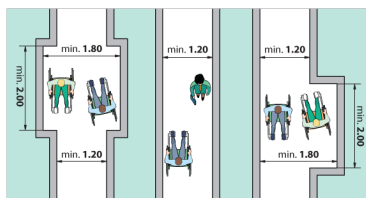


Fig. V.1 Buzunare la coridoare /p.47/

Sala în care se prestează serviciul public (un birou sau o cameră unde poate fi deservită o persoană cu dizabilități)

Este la nivel de:

-

Categorii	Indicatori	Date colectate
-----------	------------	----------------



Grup sanitar

Grup sanitar în exterior:	Nu
Grup sanitar în interior:	Da . La Parter
Există indicatoare pe coridoare și pe ușă, care semnalează grupul sanitar accesibil:	Da
Ușa de intrare WC interior, lățime:	147 cm Standard: ușă trebuie să fie de minim 90 cm
Prag ușă de intrare:	Prag cu înălțimea: 34 cm Standard: maxim 2 cm
Dimensiuni grup sanitar:	526 cm x 400 cm Standard: minim 160 x 180 cm
Ușa cabină WC, lățime:	59 cm Standard: ușă trebuie să fie de minim 90 cm
Ușa cabinei se deschide în :	Exterior Standard: exterior
Dimensiuni cabină WC:	272 cm x 200 cm Standard: minim 160 x 180 cm
Prag ușa cabină WC:	Prag cu înălțimea: 5 cm Standard: maxim 2 cm
Tipul vasului WC:	Pe podea
Vasul WC are bare de suport:	Nu
Mecanismul de scurgere a apei este:	Integrat în vasul WC
Lavoar/chiuveță:	Da , înălțimea de: 81 cm Standard: h - 85 cm
Este spațiu liber sub lavoar:	Da , dimensiunea de: 50 cm Standard: minim 67 cm
Este uscător de mâini:	Nu
Întrerupătoarele sunt poziționate la o înălțime de 80 până la 110 cm de la podea:	Nu
Toaleta este echipată cu sistem/buton de alarmă:	Nu
În toaletă sau cabine există cuier pentru haine:	Nu
Culori contrastante:	Da Standard: este o diferență de culoare contrastantă (culori închise / culori deschise) între perete și podea
Colacul de WC este de o culoare contrastantă cu vasul de WC:	Nu
Iluminare bună (lumină de zi și lumină artificială) în WC:	Da



Fig. V.42a Amenajarea unei cabine WC adaptate - tip A


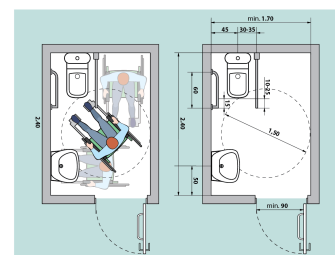


Fig. V.43a Amenajarea unei cabine WC adaptate - tip B








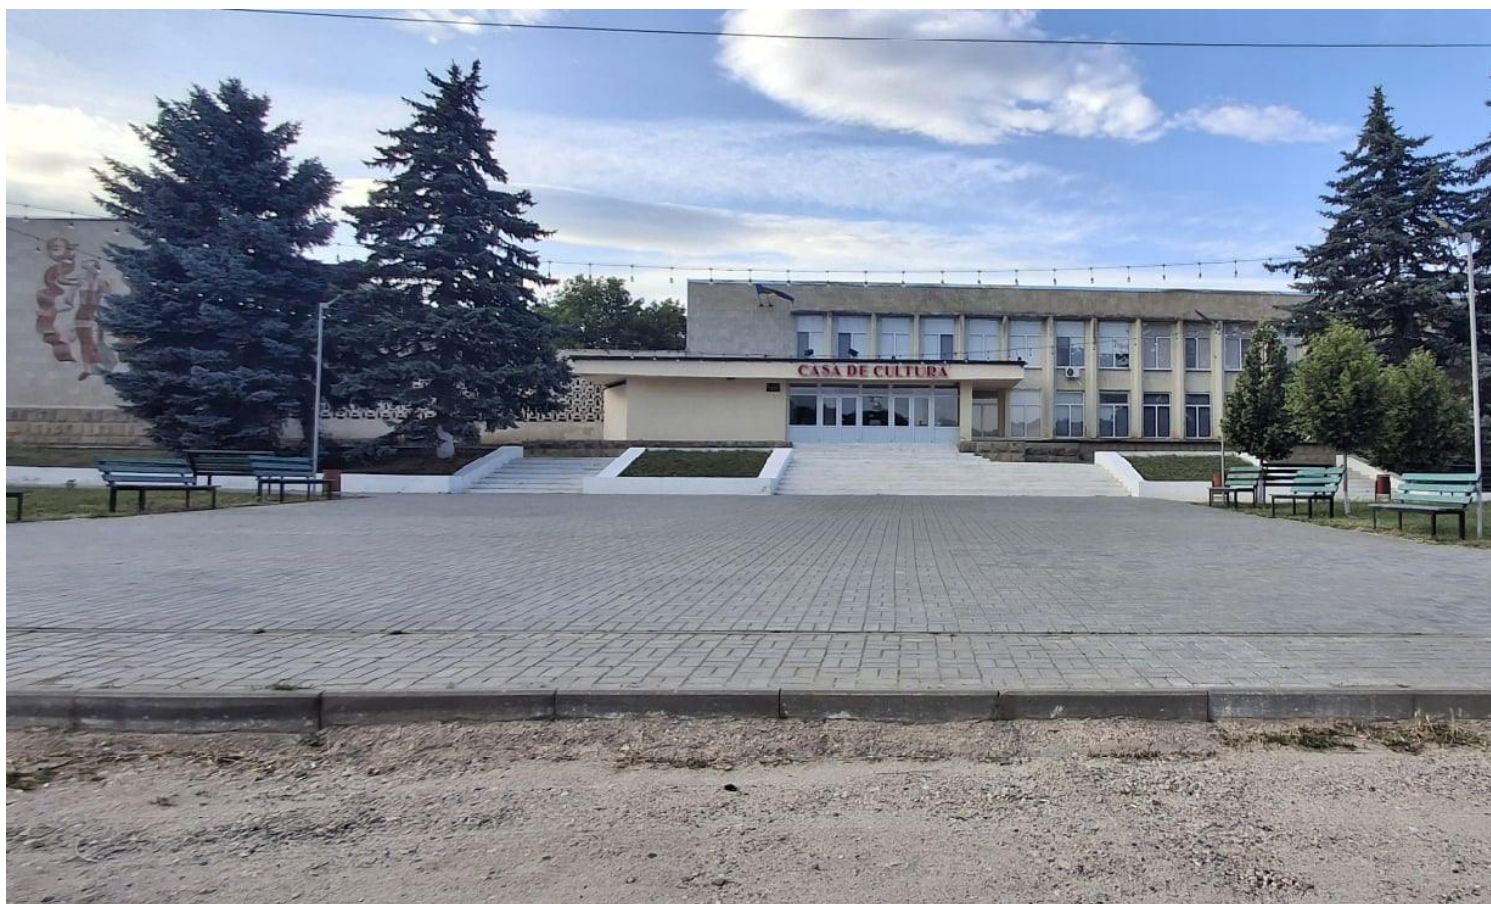

Galerie - Sala de prestare a serviciului

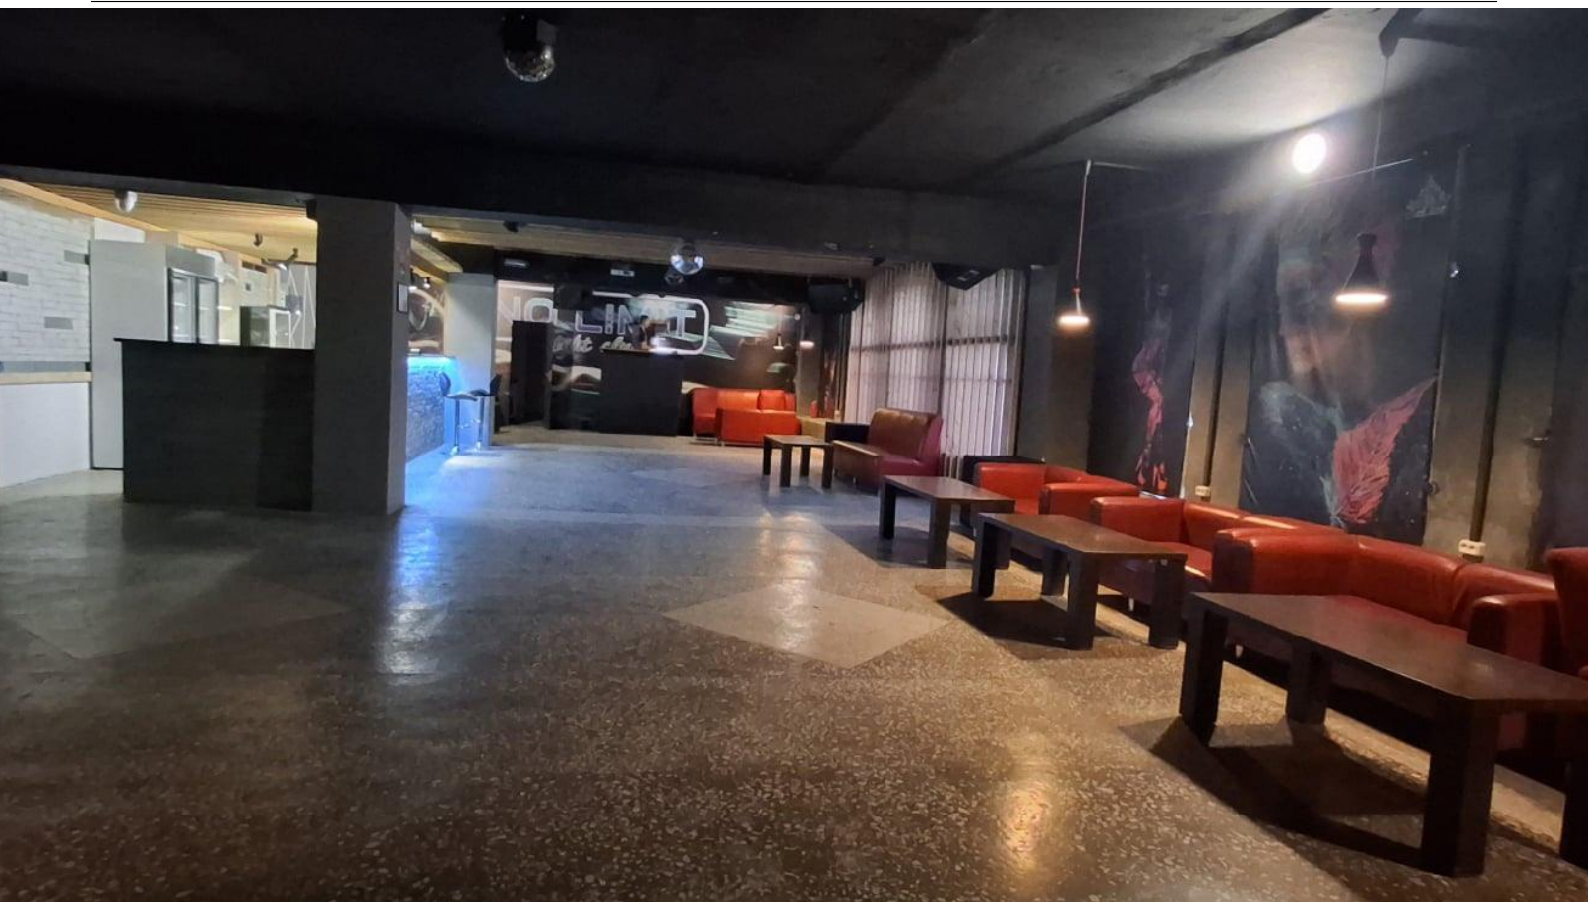

Galerie - Grup sanitar



