

Formular de evaluare a condițiilor de accesibilitate a clădirilor publice

Data: **10-06-2025**

Echipa de evaluare: **AO "Fiecare contribuie pentru schimbare", Monitor de accesibilitate**

Datele de contact (mobil, e-mail) ale evaluatorului: **wendywilliams067@gmail.com, +37360578368**

Categorii	Indicatori	Date colectate
Localitate, raion:	Magdacesti (Criuleni)	
Adresa, strada, nr.:	-	
Instituția:	BESV-12/28 (IET "Florica")	
Tipul instituției:	Instituție educațională	
Latitudinea:	47.142406 ,	
Longitudinea:	28.826738	

Căi de acces către clădire

Tip înveliș:	Pavaj
Drumurile/Căile de acces sunt:	Calitative
Trotuare:	Da
Trecerea de pe carosabil spre trotuar/clădire:	Abruptă
Poartă intrare:	Da, are lățimea: 298 cm
Prag poartă:	Da, are înălțimea: 9 cm
Există pavaj tactil sau marcaj contrastant la ieșirea de pe carosabil pe trotuar:	Nu
Trotuarul are pavaj tactil sau marcaj contrastant:	Nu
Borduri:	Nu
Scări/Trepte:	Da, 5 scări/trepte , înălțimea:35 cm
Bariere (piloni și/sau bolarzi stradali, panouri publicitare):	Nu
Nivel:	Înclinat în coborâș



Fig. IV.8 Rampă de acces între trotuar și carosabil



Fig. IV.14.a Traversarea străzilor cu lățime mai mare pe 4 benzi de circulație. Perspectivă

Loc de parcare

Parcare obișnuită:	Nu , nici nu există loc unde poate fi amenajată parcare
Locuri de parcare amenajate pentru persoanele cu dizabilități:	Nu



Fig. IV.18 Parcare pe o direcție perpendiculară față de carosabil

Intrare în clădire

Intrarea în clădire este la nivelul solului:	Nu
Dacă este folosită o intrare alternativă, există indicatoare care arată direcția către aceasta:	Nu
La intrare sunt trepte:	Da, 9 trepte , Înălțime totală a treptelor/scărilor (cm)135 cm
La intrarea în clădire este instalată o platformă de ridicare (verticală sau înclinată):	Nu
Ușa se deschide în interior sau exterior:	Exterior
Dimensiunile pragului/spațiului din fața ușii de intrare în clădire:	280 cm
Înălțimea pragului ușii (de la nivelul solului până la nivelul superior al pragului):	135 cm ! Pentru h - până în 20 cm – se aplica regula de 1:10 ! La fiecare 9 m de cm x 140 cm
Dacă există trepte, sunt semnalate treptele cu elemente contrastante și/sau tactile:	Nu Standard: prima și ultima treaptă trebuie semnalate în culori contrastante
Există rampă de acces:	Da
Lungimea rampei:	414 cm
Lățimea rampei:	91 cm
Rampa este din:	Beton
Rampa este de tip:	Fixă
Suprafața rampei este antiderapantă (nealunecoasă):	Da
Sunt bare de suport:	Da Bara este doar pe partea stanga . Barele au un rând. Înălțimea barele de sus: 92 .
Rampa are bară de siguranță: (din țeavă sau beton, la H = 5-10 cm)	Nu
Bariere/obstacole	Da țeavă

Categorii	Indicatori	Date colectate
-----------	------------	----------------

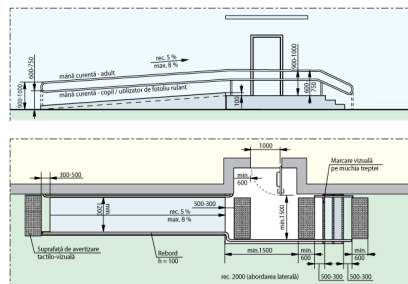


Fig. V.32.b Rampă de acces paralelă cu intrare în clădire

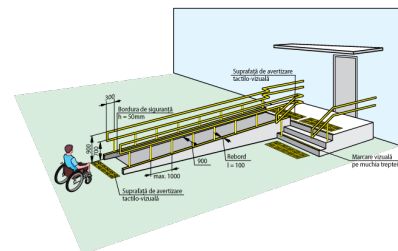


Fig. V.31.a Rampă de acces perpendiculară pe intrarea în clădire

Uși

Există o singură intrare comună:	Da
Există o intrare/ieșire de rezervă?	Da
La intrarea în clădire există turnichete sau bariere rotative:	Nu
Deschiderea ușii este ușoară și necesită puțin efort (chiar dacă ușa este dotată cu amortizor):	Da
Pentru persoanele cu dizabilități este rezervată o intrare separată:	Nu
Dimensiuni ușă de intrare:	Simplă: 77 cm Standard: trebuie să fie de minim 90 cm -
Prag ușă de intrare:	Prag exterior și interior cu înălțimile: 2 + 3 cm Standard: pragul trebuie să fie de maxim 2 cm
Ușile de la intrare și din interiorul clădirii sunt dotate/marcate corespunzător cu semne contrastante:	Nu Standard: este o diferență de culoare contrastantă (culori închise / culori deschise) între perete și podea



Fig. V.23. - Exemplu de conformare a suprafețelor vitrate în cadrul foi de ușă și realizarea contrastului vizual

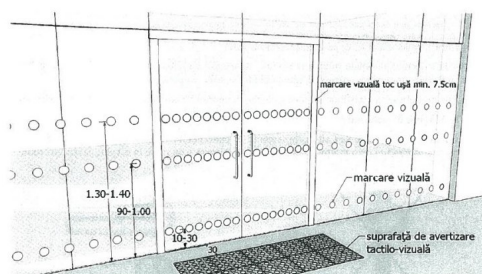


Fig. V.24. - Exemplu de conformare a suprafețelor vitrate în cadrul foi de ușă și realizarea contrastului vizual, atunci când ușa și suprafețele adiacente sunt vitrate



Coridoare

Coridoare:	Nu
------------	----


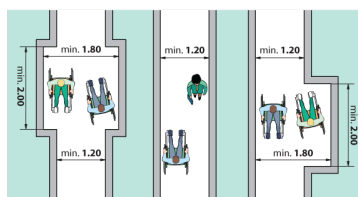


Fig. V.1 Buzunare la coridoare /p.47/

Sala în care se prestează serviciul public (un birou sau o cameră unde poate fi deservită o persoană cu dizabilități)

Este la nivel de:	Parter
-------------------	--------

Categorii	Indicatori	Date colectate
	Trepte:	Nu
	Bariere/obstacole:	Nu
	În sală este spațiu de manevră pentru un scaun rulant cu diagonala minimă de 140 cm:	Da
	Spațiul interior este suficient iluminat:	Da
	Culori contrastante pentru sală:	Da Standard: este o diferență de culoare contrastantă (culori închise / culori deschise) între perete și podea

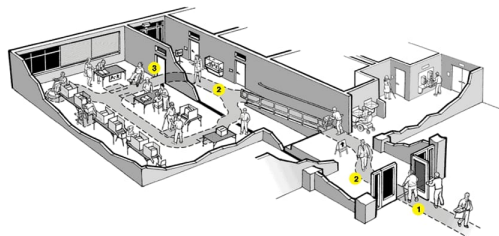

Grup sanitar

Grup sanitar în exterior:	Nu
Grup sanitar în interior:	Da . La Parter
Există indicatoare pe coridoare și pe ușă, care semnalează grupul sanitar accesibil:	Nu
Ușa de intrare WC interior, lățime:	85 cm Standard: ușa trebuie să fie de minim 90 cm
Prag ușă de intrare:	Prag cu înălțimea: 3 cm Standard: maxim 2 cm
Dimensiuni grup sanitar:	198 cm x 204 cm Standard: minim 160 x 180 cm
Ușa cabină WC, lățime:	52 cm Standard: ușa trebuie să fie de minim 90 cm
Ușa cabinei se deschide în :	Exterior Standard: exterior
Dimensiuni cabină WC:	194 cm x 177 cm Standard: minim 160 x 180 cm
Prag ușa cabină WC:	Prag cu înălțimea: 11 cm Standard: maxim 2 cm
Tipul vasului WC:	Pe podea
Vasul WC are bare de suport:	Nu
Mecanismul de scurgere a apei este:	Integrat în vasul WC
Lavuar/chiuveță:	Da , înălțimea de: 79 cm Standard: h - 85 cm
Este spațiu liber sub lavoar:	Nu
Este uscător de mâini:	Da , nu se află lângă lavoar , la înălțimea de: 124 cm Standard: maxim 100 cm
Întreprupătoarele sunt poziționate la o înălțime de 80 până la 110 cm de la podea:	Nu
Toaleta este echipată cu sistem/buton de alarmă:	Nu
În toaletă sau cabine există cuier pentru haine:	Nu
Culori contrastante:	Da Standard: este o diferență de culoare contrastantă (culori închise / culori deschise) între perete și podea
Colacul de WC este de o culoare contrastantă cu vasul de WC:	Nu
Iluminare bună (lumină de zi și lumină artificială) în WC:	Da

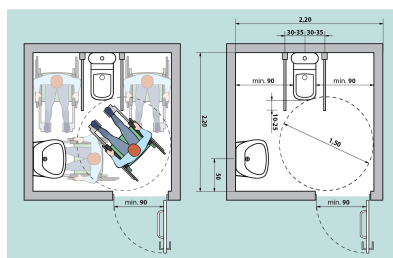


Fig. V.42.a Amenajarea unei cabine WC adaptate - tip A


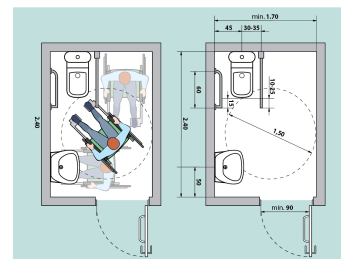


Fig. V.43.a Amenajarea unei cabine WC adaptate - tip B





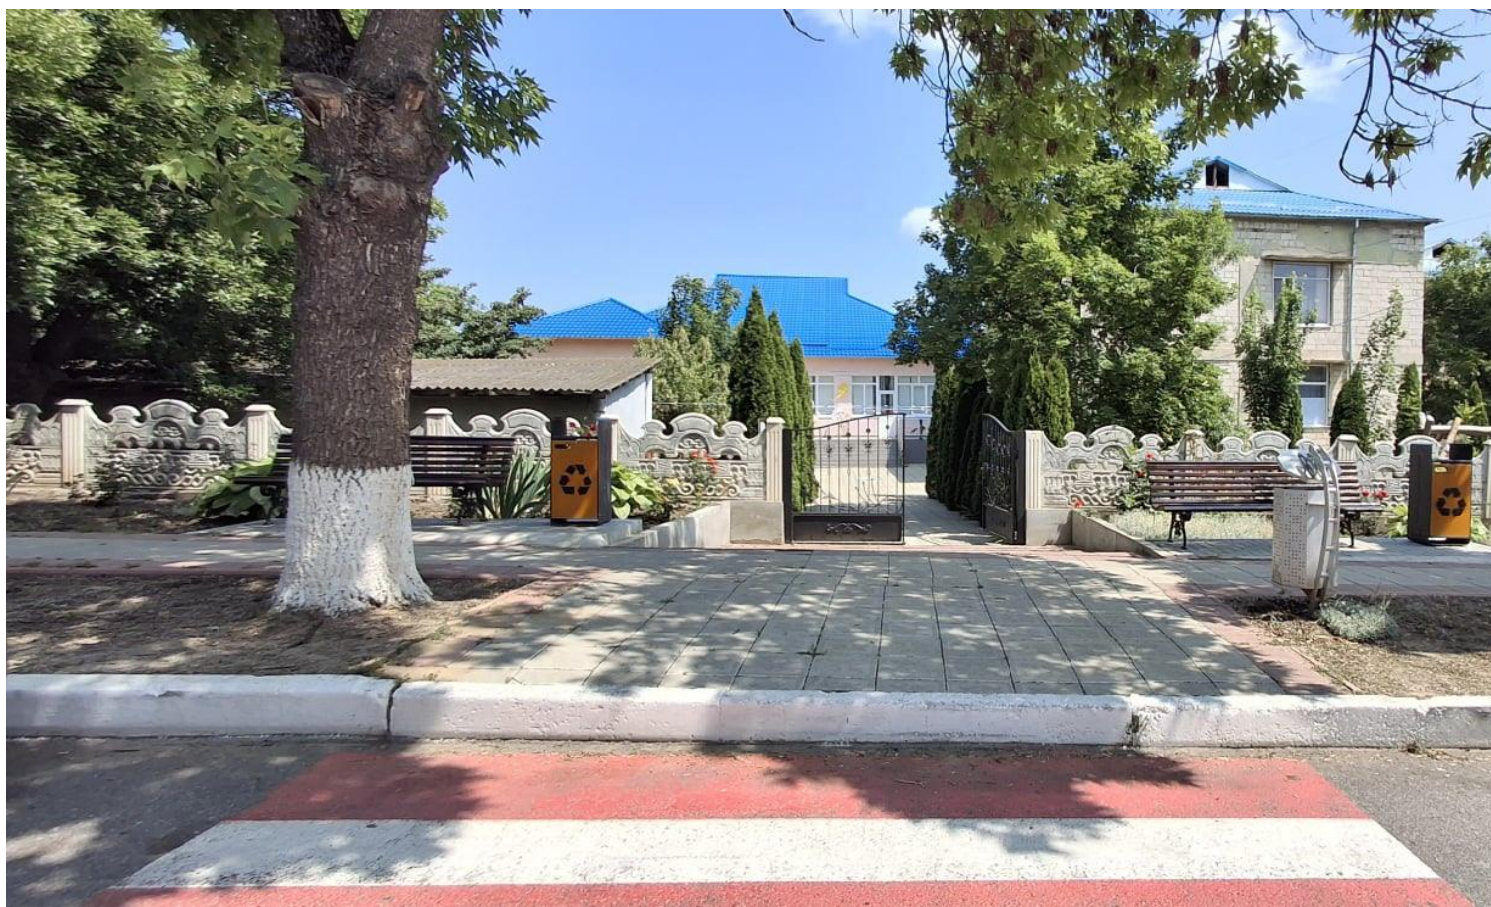

Galerie - Intrare în clădire





Galerie - Sala de prestare a serviciului



Galerie - Grup sanitar





