

Formular de evaluare a condițiilor de accesibilitate a clădirilor publice

Data: 11-06-2025

Echipa de evaluare: Toporet Valentina, monitor de accesibilitate

Datele de contact (mobil, e-mail) ale evaluatorului: valentina.toporet@motivation-md.org, +37368167510

Categorii	Indicatori	Date colectate
Localitate, raion:	Ialoveni (Ialoveni)	
Adresa, strada, nr.:	or. Ialoveni, str. Grigore Vieru 30	
Instituția:	BESV-21/8 (SRL Ialoveni-Gaz)	
Tipul instituției:	BESV	
Latitudinea:	46.953622 ,	
Longitudinea:	28.765084	

Căi de acces către clădire

Tip înveliș:	Asfalt
Drumurile/Căile de acces sunt:	Calitative
Trotuare:	Nu
Poartă intrare:	Da, are lățimea: 440 cm
Prag poartă:	Nu
Borduri:	Da, 1 borduri , înălțimea:2 cm
Scări/Trepte:	Nu
Bariere (piloni și/sau bolarzi stradali, panouri publicitare):	Nu
Nivel:	Orizontal

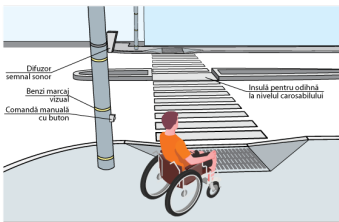


Fig. IV.14.a Traversarea străzilor cu lățime mai mare pe 4 benzi de circulație. Perspectivă

Loc de parcare

Parcare obișnuită:	Da
Locuri de parcare amenajate pentru persoanele cu dizabilități:	Nu

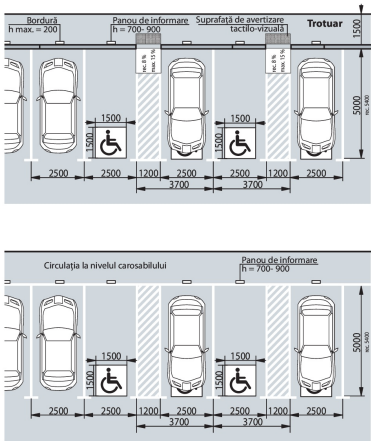


Fig. IV.18 Parcare pe o direcție perpendiculară față de carosabil

Categorii	Indicatori	Date colectate
Intrare în clădire	Intrarea în clădire este la nivelul solului:	Nu
	Dacă este folosită o intrare alternativă, există indicatoare care arată direcția către aceasta:	Nu
	La intrare sunt trepte:	Da, 8 trepte , Înălțime totală a treptelor/scărilor (cm)119 cm
	La intrarea în clădire este instalată o platformă de ridicare (verticală sau înclinată):	Nu
	Ușa se deschide în interior sau exterior:	Exterior
	Dimensiunile pragului/spațiului din fața ușii de intrare în clădire:	160 cm x 345 cm
	Înălțimea pragului ușii (de la nivelul solului până la nivelul superior al pragului):	2 cm Standard: Se aplica regula de 1:10
	Dacă există trepte, sunt semnalate treptele cu elemente contrastante și/sau tactile:	Nu Standard: prima și ultima treaptă trebuie semnalate în culori contrastante
	Există rampă de acces:	Nu
	Nu există rampă, dar sunt șine metalice:	Nu

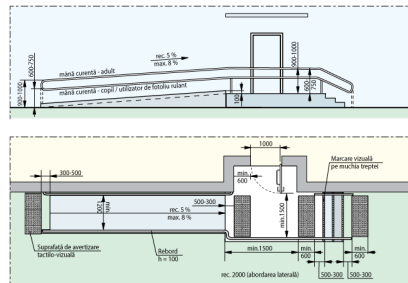


Fig. V.32.b Rampă de acces paralelă cu intrare în clădire

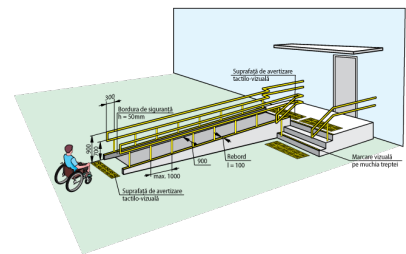


Fig. V.31.a Rampă de acces perpendiculară pe intrarea în clădire

Uși

Există o singură intrare comună:	Da
Există o intrare/ieșire de rezervă?	Nu
La intrarea în clădire există turnichete sau bariere rotative:	Nu
Deschiderea ușii este ușoară și necesită puțin efort (chiar dacă ușa este dotată cu amortizor):	Nu
Pentru persoanele cu dizabilități este rezervată o intrare separată:	Nu
Dimensiuni ușă de intrare:	Dublă: 60 cm + 63 cm Standard: lumina ușii duble trebuie să fie de minim 90 cm Ușa mică din cea dublă se deschide
Prag ușă de intrare:	Prag exterior și interior cu înălțimile: 3 + 2 cm Standard: pragul trebuie să fie de maxim 2 cm
Uși în interior:	Lățimea: 130 cm
Praguri de la ușile de interior:	Prag 1 cu înălțimea: 2 cm Standard: pragul trebuie să fie de maxim 2 cm
Ușile de la intrare și din interiorul clădirii sunt dotate/marcate corespunzător cu semne contrastante:	Nu Standard: este o diferență de culoare contrastantă (culori închise / culori deschise) între perete și podea

Categorii	Indicatori	Date colectate
-----------	------------	----------------



Fig. V.23. – Exemplu de conformare a suprafețelor vitrate în cadrul foi de ușă și realizarea contrastului vizual



Fig. V.24. – Exemplu de conformare a suprafețelor vitrate în cadrul foi de ușă și realizarea contrastului vizual, atunci când ușa și suprafețele adiacente sunt vitrate



Coridoare

Coridoare:

Nu

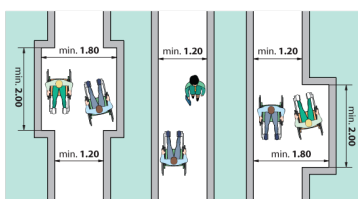


Fig. V.1 Buzunare la coridoare /p.47/

Sala în care se prestează serviciul public (un birou sau o cameră unde poate fi deservită o persoană cu dizabilități)

Este la nivel de:

Parter

Trepte:

Nu

Bariere/obstacole:

Nu

În sală este spațiu de manevră pentru un scaun rulant cu diagonala minimă de 140 cm:

Da


Spațiul interior este suficient iluminat:

Da

Culori contrastante pentru sală:

Da

Standard: este o diferență de culoare contrastantă (culori închise / culori deschise) între perete și podea

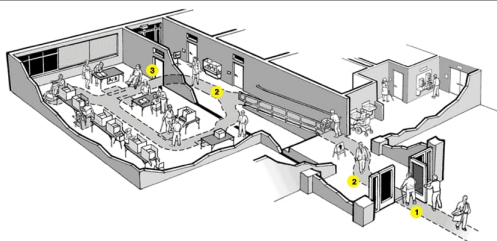

Grup sanitar

Grup sanitar în exterior:

Nu

Grup sanitar în interior:

Da . La Parter

Există indicatoare pe coridoare și pe ușă, care semnalează grupul sanitar accesibil:

Nu

Ușa de intrare WC interior, lățime:

86 cm

Standard: ușa trebuie să fie de minim 90 cm

Prag ușă de intrare:

Prag cu înălțimea: 6 cm

Standard: maxim 2 cm

Dimensiuni grup sanitar:

355 cm x 308 cm

Standard: minim 160 x 180 cm

Categorii	Indicatori	Date colectate
	Ușa cabină WC, lățime:	68 cm Standard: ușa trebuie să fie de minim 90 cm
	Ușa cabinei se deschide în :	Exterior Standard: exterior
	Dimensiuni cabină WC:	116 cm x 115 cm Standard: minim 160 x 180 cm
	Prag ușa cabină WC:	-
	Tipul vasului WC:	Pe podea
	Vasul WC are bare de suport:	Nu
	Mecanismul de scurgere a apei este:	Integrat în vasul WC
	Lavuar/chiuveță:	Da , înălțimea de: 80 cm Standard: h - 85 cm
	Este spațiu liber sub lavoar:	Da , dimensiunea de: 43 cm Standard: minim 67 cm
	Este uscător de mâini:	Da , se află lângă lavoar , la înălțimea de: 126 cm Standard: maxim 100 cm
	Întrerupătoarele sunt poziționate la o înălțime de 80 până la 110 cm de la podea:	Nu
	Toaleta este echipată cu sistem/buton de alarmă:	Nu
	În toaletă sau cabine există cuier pentru haine:	Da , la înălțimea de: 180 cm Standard: maxim 130 cm
	Culori contrastante:	Nu Standard: este o diferență de culoare contrastantă (culori închise / culori deschise) între perete și podea
	Colacul de WC este de o culoare contrastantă cu vasul de WC:	Nu
	Iluminare bună (lumină de zi și lumină artificială) în WC:	Da

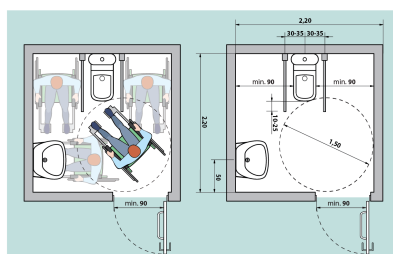


Fig. V.42.a Amenajarea unei cabine WC adaptate - tip A



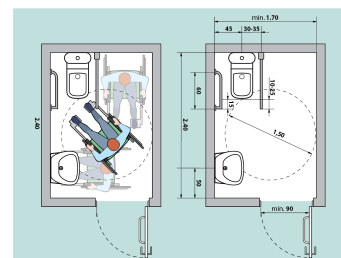


Fig. V.41.a Amenajarea unei cabine WC adaptate - tip B



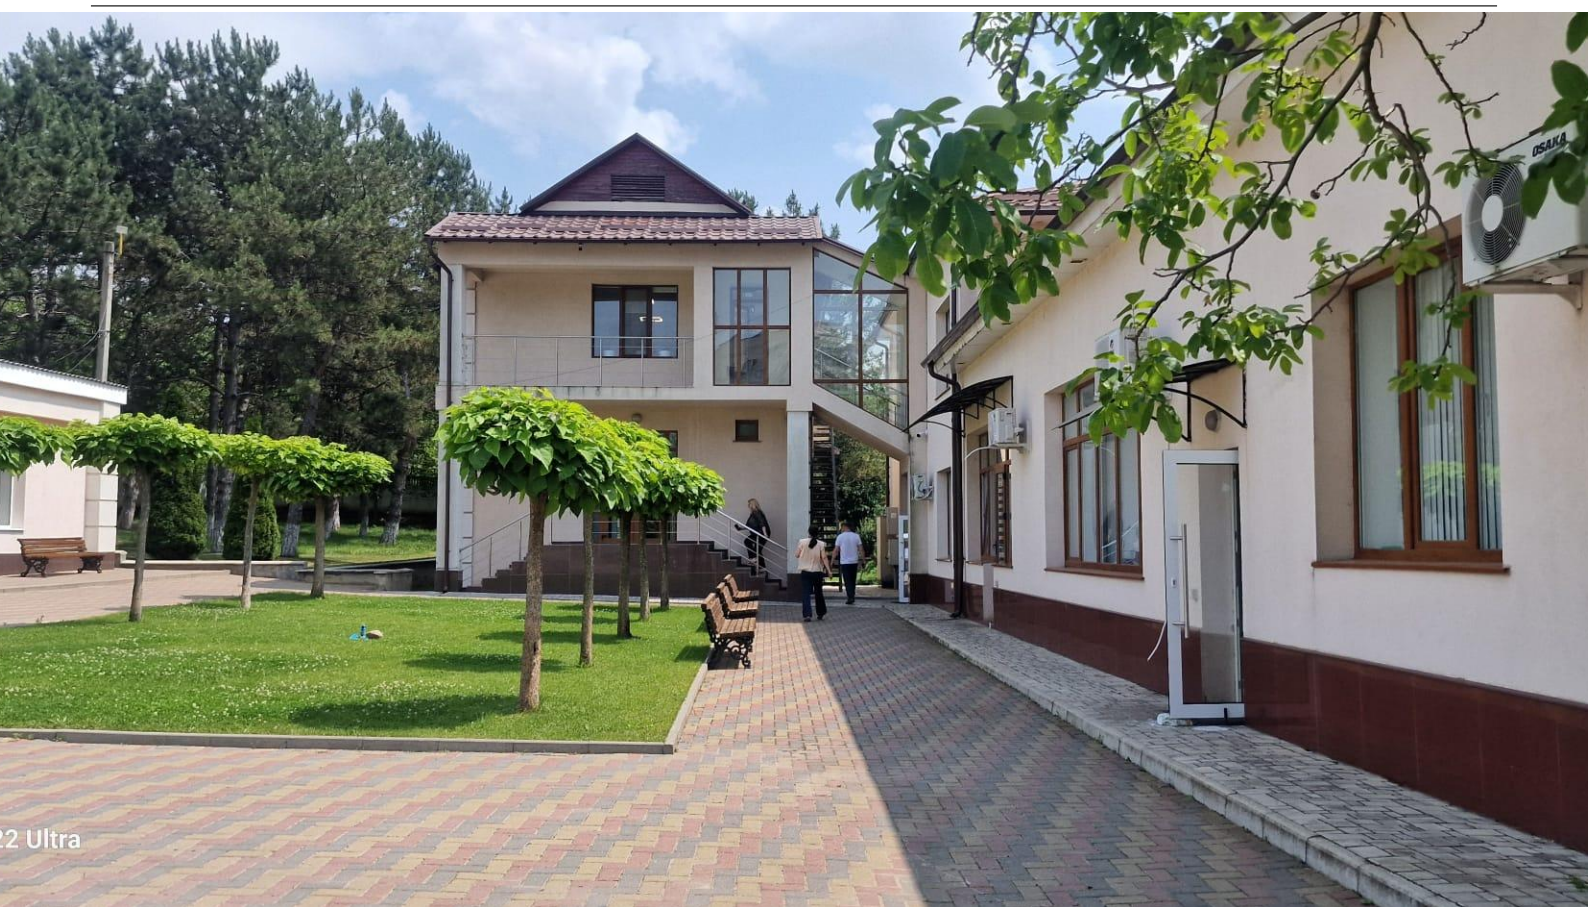

Galerie - Loc de parcare

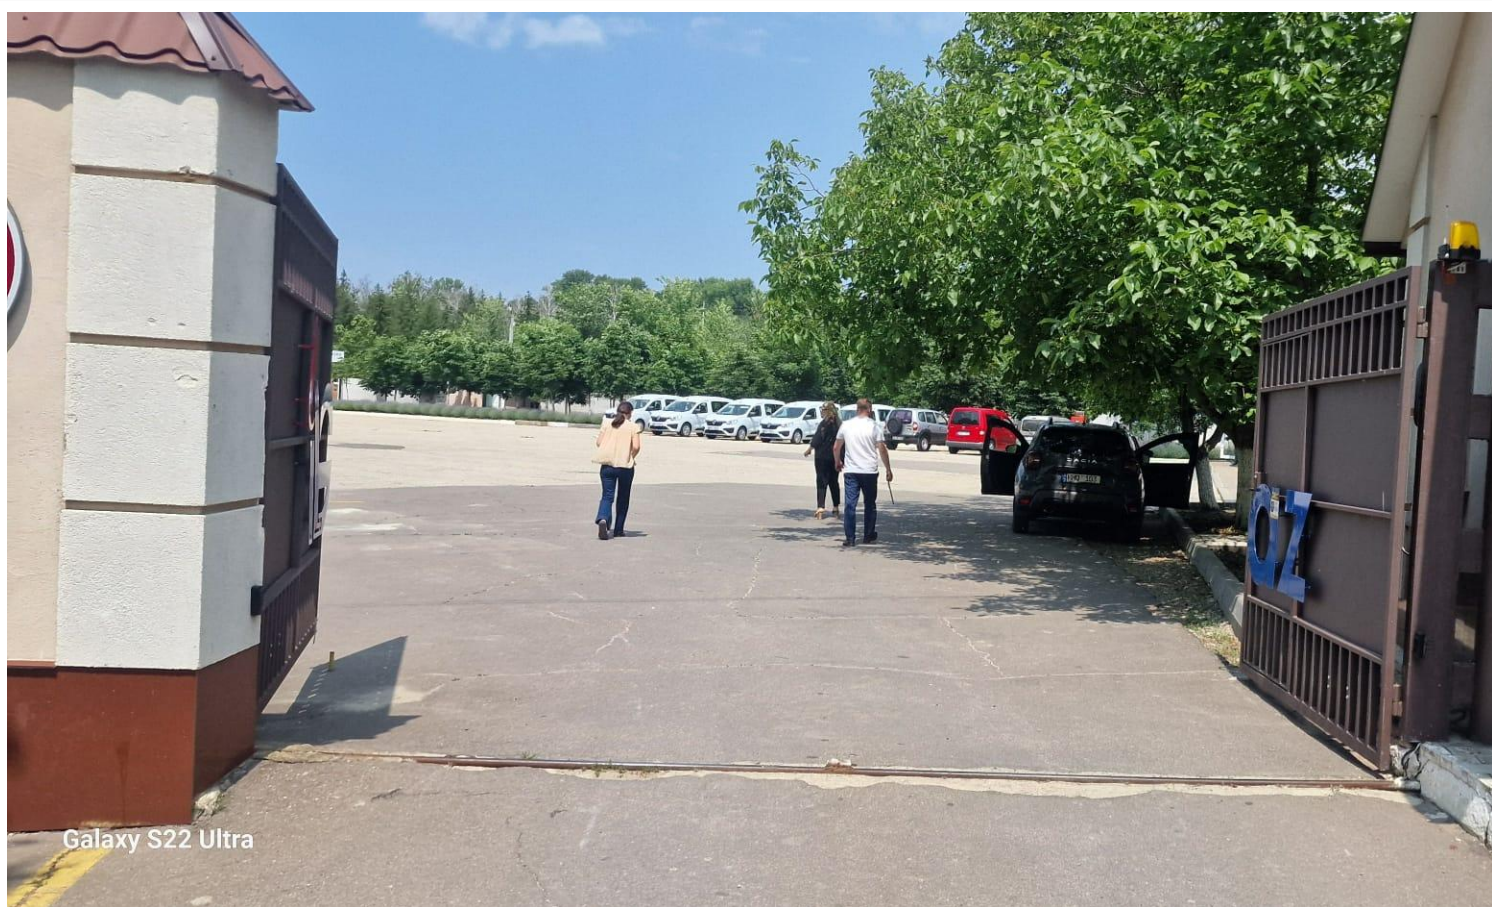

Galerie - Intrare în clădire







Galerie - Sala de prestare a serviciului

