

Formular de evaluare a condițiilor de accesibilitate a clădirilor publice

Data: 12-06-2025

Echipa de evaluare: Toporet Valentina, monitor de accesibilitate

Datele de contact (mobil, e-mail) ale evaluatorului: valentina.toporet@motivation-md.org, +37368167510

Categorii	Indicatori	Date colectate
Localitate, raion:	Varatic (Ialoveni)	
Adresa, strada, nr.:	-	
Instituția:	BESV-21/47 (Primăria)	
Tipul instituției:	BESV	
Latitudinea:	46.806377 ,	
Longitudinea:	29.065363	

Căi de acces către clădire

Tip înveliș:	Pavaj
Drumurile/Căile de acces sunt:	Calitative
Trotuare:	Nu
Poartă intrare:	Da, are lățimea: 270 cm
Prag poartă:	Nu
Borduri:	Da, 1 borduri , înălțimea:11 cm
Scări/Trepte:	Nu
Bariere (piloni și/sau bolarzi stradali, panouri publicitare):	Nu
Nivel:	Înclinat în urcuș



Fig. IV.8 Rampă de acces între trotuar și carosabil



Fig. IV.14.a Traversarea străzilor cu lățime mai mare pe 4 benzi de circulație. Perspectivă

Loc de parcare

Parcare obișnuită:	Nu
Locuri de parcare amenajate pentru persoanele cu dizabilități:	Nu

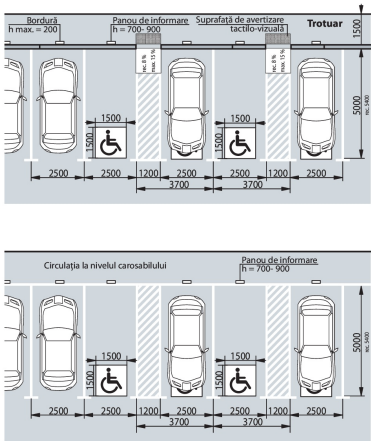


Fig. IV.18 Parcare pe o direcție perpendiculară față de carosabil

Categorii	Indicatori	Date colectate
Intrare în clădire	Intrarea în clădire este la nivelul solului:	Nu
	Dacă este folosită o intrare alternativă, există indicatoare care arată direcția către aceasta:	Nu
	La intrare sunt trepte:	Da, 5 trepte , Înălțime totală a treptelor/scărilor (cm)98 cm
	La intrarea în clădire este instalată o platformă de ridicare (verticală sau înclinată):	Nu
	Ușa se deschide în interior sau exterior:	Exterior
	Dimensiunile pragului/spațiului din fața ușii de intrare în clădire:	97 cm x 313 cm
	Înălțimea pragului ușii (de la nivelul solului până la nivelul superior al pragului):	2 cm Standard: Se aplica regula de 1:10
	Dacă există trepte, sunt semnalate treptele cu elemente contrastante și/sau tactile:	Nu Standard: prima și ultima treaptă trebuie semnalate în culori contrastante
	Există rampă de acces:	Nu
	Nu există rampă, dar sunt șine metalice:	Nu

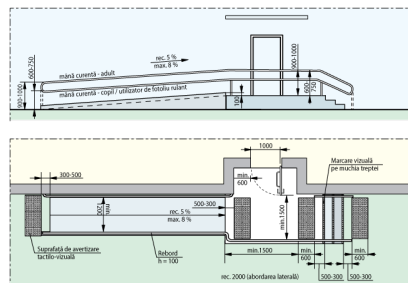


Fig. V.32.b Rampă de acces paralelă cu intrare în clădire

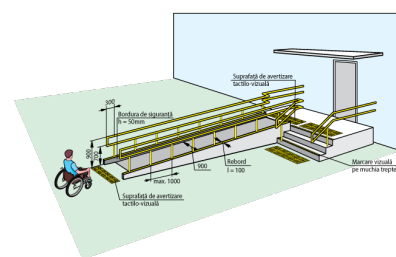
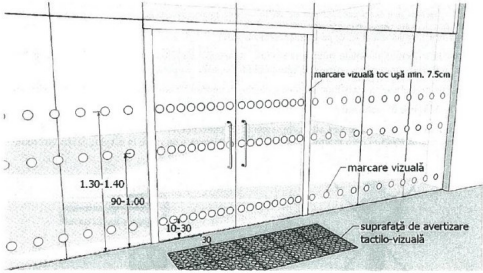


Fig. V.31.a Rampă de acces perpendiculară pe intrarea în clădire

Uși

Există o singură intrare comună:	Nu
Există o intrare/ieșire de rezervă?	Nu
La intrarea în clădire există turnichete sau bariere rotative:	Nu
Deschiderea ușii este ușoară și necesită puțin efort (chiar dacă ușa este dotată cu amortizor):	Da
Pentru persoanele cu dizabilități este rezervată o intrare separată:	Nu
Dimensiuni ușă de intrare:	Simplă: 79 cm Standard: trebuie să fie de minim 90 cm
Prag ușă de intrare:	Prag exterior și interior cu înălțimile: 2 + 4 cm Standard: pragul trebuie să fie de maxim 2 cm
Praguri de la ușile de interior:	Prag 1 cu înălțimea: 10 cm Standard: pragul trebuie să fie de maxim 2 cm
Ușile de la intrare și din interiorul clădirii sunt dotate/marcate corespunzător cu semne contrastante:	Nu Standard: este o diferență de culoare contrastantă (culori închise / culori deschise) între perete și podea

Categorii	Indicatori	Date colectate
	Fig. V.23. – Exemplu de conformare a suprafețelor vitrate în cadrul foii de ușă și realizarea contrastului vizual  Fig. V.24. – Exemplu de conformare a suprafețelor vitrate în cadrul foii de ușă și realizarea contrastului vizual, atunci când ușa și suprafețele adiacente sunt vitrate	

Coridoare

Coridoare:

Nu



Fig. V.1 Buzunare la coridoare /p.47/

Sala în care se prestează serviciul public (un birou sau o cameră unde poate fi deservită o persoană cu dizabilități)

Este la nivel de:

Parter

Trepte:

Nu

Bariere/obstacole:

Nu

În sală este spațiu de manevră pentru un scaun rulant cu diagonala minimă de 140 cm:

Da


Spațiul interior este suficient iluminat:

Da

Culori contrastante pentru sală:

Da

Standard: este o diferență de culoare contrastantă (culori închise / culori deschise) între perete și podea

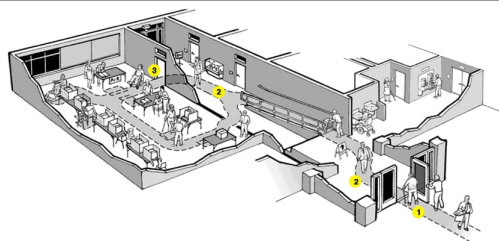

Grup sanitar

Grup sanitar în exterior:

Da

Grup sanitar în interior:


Nu




Fig. V.42.a Amenajarea unei cabine WC adaptate - tip A



Fig. V.43.a Amenajarea unei cabine WC adaptate - tip B

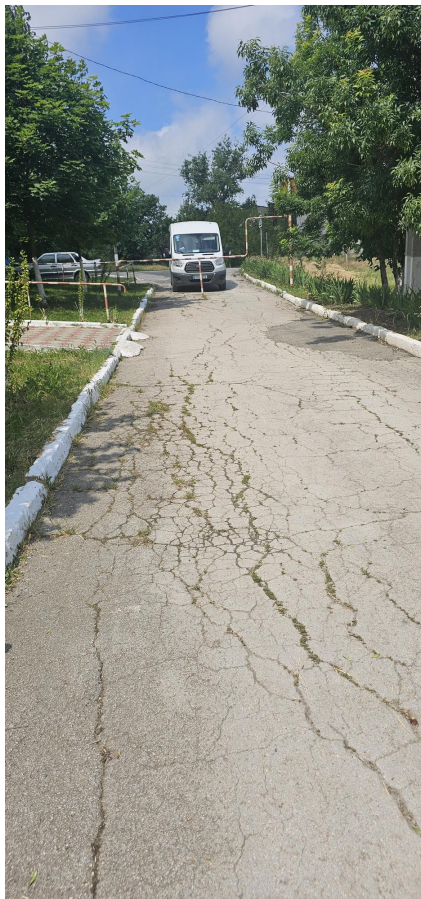



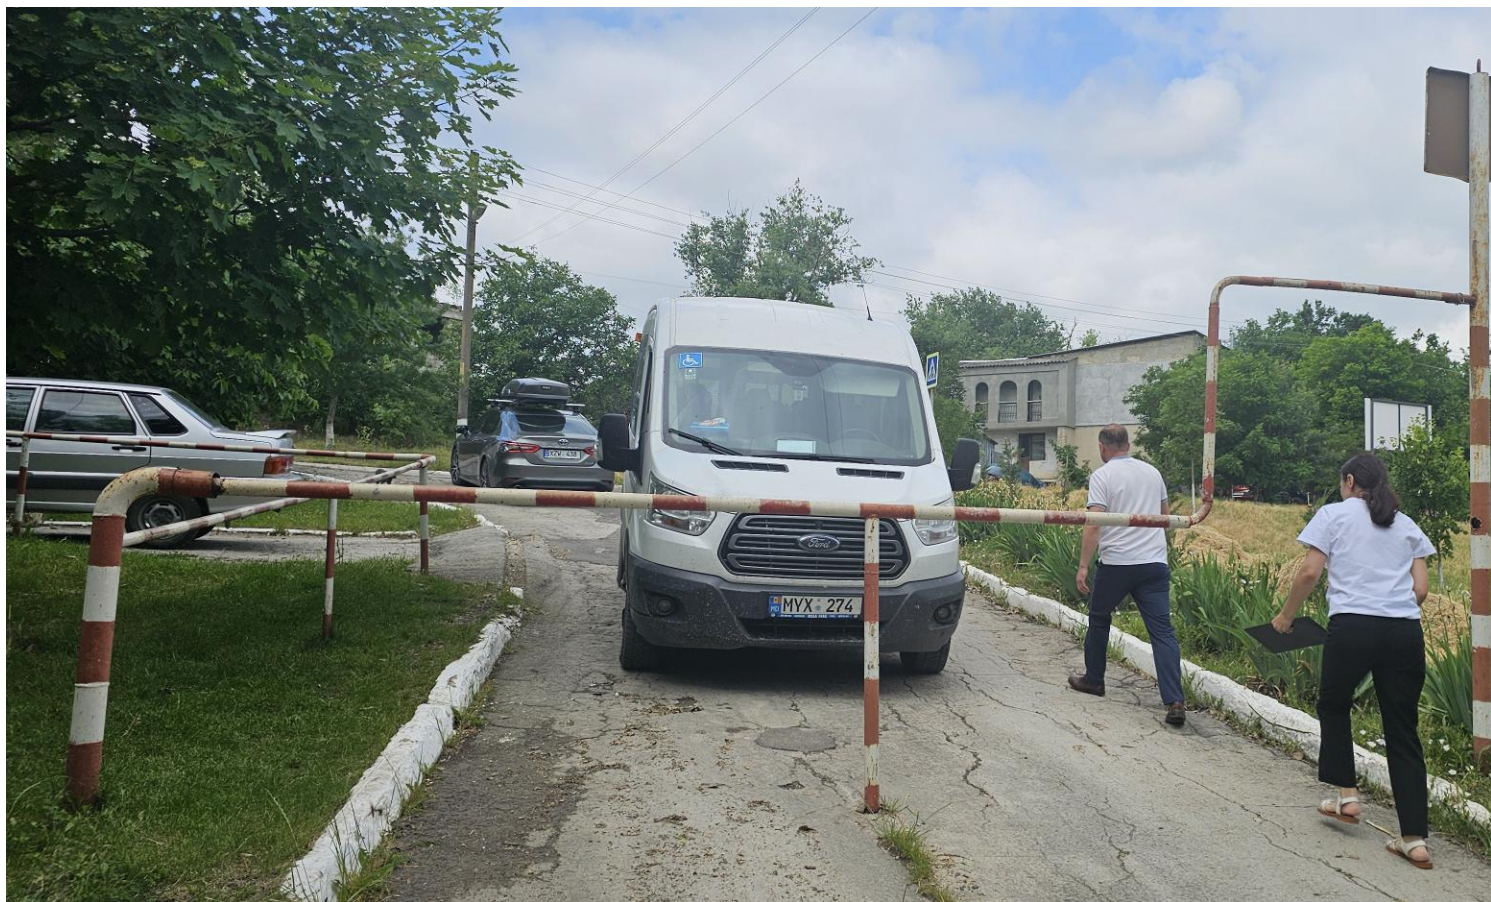

Galerie - Intrare în clădire



