

# Formular de evaluare a condițiilor de accesibilitate a clădirilor publice

Data: 20-06-2025

Echipa de evaluare: AO "Fiecare contribuie pentru schimbare", Monitor de accesibilitate

Datele de contact (mobil, e-mail) ale evaluatorului: wendywilliams067@gmail.com, +37360578368

| Categorii            | Indicatori                   | Date colectate |
|----------------------|------------------------------|----------------|
| Localitate, raion:   | Oxentea (Dubasari)           |                |
| Adresa, strada, nr.: | -                            |                |
| Instituția:          | BESV-15/12 (Casa De Cultura) |                |
| Tipul instituției:   | Instituție culturală         |                |
| Latitudinea:         | 47.382987 ,                  |                |
| Longitudinea:        | 29.12449                     |                |

## Căi de acces către clădire

|                                                                |                                |
|----------------------------------------------------------------|--------------------------------|
| Tip înveliș:                                                   | Asfalt                         |
| Drumurile/Căile de acces sunt:                                 | Calitative                     |
| Trotuare:                                                      | Nu                             |
| Poartă intrare:                                                | Da, are lățimea: 410 cm        |
| Prag poartă:                                                   | Nu                             |
| Borduri:                                                       | Da, 1 borduri , înălțimea:5 cm |
| Scări/Trepte:                                                  | Nu                             |
| Bariere (piloni și/sau bolarzi stradali, panouri publicitare): | Nu                             |
| Nivel:                                                         | Înclinat în urcuș              |



Fig. IV.8 Rampă de acces între trotuar și carosabil



Fig. IV.14.a Traversarea străzilor cu lățime mai mare pe 4 benzi de circulație. Perspectivă

## Loc de parcare

|                                                                |                                                     |
|----------------------------------------------------------------|-----------------------------------------------------|
| Parcare obișnuită:                                             | Nu , dar există loc unde poate fi amenajată parcare |
| Locuri de parcare amenajate pentru persoanele cu dizabilități: | Nu                                                  |



Fig. IV.18 Parcare pe o direcție perpendiculară față de carosabil

## Intrare în clădire

|                                                                                                 |                                                                                                   |
|-------------------------------------------------------------------------------------------------|---------------------------------------------------------------------------------------------------|
| Intrarea în clădire este la nivelul solului:                                                    | Nu                                                                                                |
| Dacă este folosită o intrare alternativă, există indicatoare care arată direcția către aceasta: | Nu                                                                                                |
| La intrare sunt trepte:                                                                         | Da, 7 trepte , Înălțime totală a treptelor/scărilor (cm)13 cm                                     |
| La intrarea în clădire este instalată o platformă de ridicare (verticală sau înclinată):        | Nu                                                                                                |
| Ușa se deschide în interior sau exterior:                                                       | Exterior                                                                                          |
| Dimensiunile pragului/spațiului din fața ușii de intrare în clădire:                            | 220 cm x 687 cm                                                                                   |
| Înălțimea pragului ușii (de la nivelul solului până la nivelul superior al pragului):           | 81 cm<br>! Pentru h - până în 20 cm - se aplica regula de 1:10<br>! La fiecare 9 m de cm x 140 cm |
| Dacă există trepte, sunt semnalate treptele cu elemente contrastante și/sau tactile:            | Nu<br>Standard: prima și ultima treaptă trebuie semnalate în culori contrastante                  |
| Există rampă de acces:                                                                          | Da                                                                                                |
| Lungimea rampei:                                                                                | 493 cm                                                                                            |
| Lățimea rampei:                                                                                 | 111 cm                                                                                            |
| Rampa este din:                                                                                 | Teracotă                                                                                          |
| Rampa este de tip:                                                                              | Fixă                                                                                              |
| Suprafața rampei este antiderapantă (nealunecoasă):                                             | Nu                                                                                                |
| Sunt bare de suport:                                                                            | Da<br>Barele au un rând. Înălțimea barele de sus: 87 .                                            |
| Rampa are bară de siguranță: (din țevă sau beton, la H = 5-10 cm)                               | Nu                                                                                                |
| Bariere/obstacole                                                                               | Nu                                                                                                |

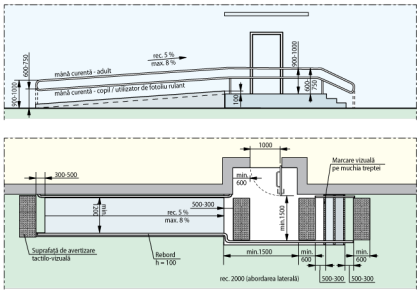


Fig. V.32.b Rampă de acces paralelă cu intrare în clădire



Fig. V.31.a Rampă de acces perpendiculară pe intrarea în clădire

Uși

|   |   |
|---|---|
| Există o singură intrare comună:                                                                        | Da   |
| Există o intrare/ieșire de rezervă?                                                                     | Da   |
| La intrarea în clădire există turnichete sau bariere rotative:                                          | Nu   |
| Deschiderea ușii este ușoară și necesită puțin efort (chiar dacă ușa este dotată cu amortizor):         | Da   |
| Pentru persoanele cu dizabilități este rezervată o intrare separată:                                    | Nu   |
| Dimensiuni ușă de intrare:                                                                              | Dublă: 75 cm + 81 cm<br>Standard: lumina ușii duble trebuie să fie de minim 90 cm<br>Ușa mică din cea dublă se deschide                                  |
| Prag ușă de intrare:                                                                                    | Prag exterior și interior cu înălțimile: 5 + 4 cm<br>Standard: pragul trebuie să fie de maxim 2 cm                                                       |
| Uși în interior:                                                                                        | Lățimea: 156 cm , 153 cm   |
| Praguri de la ușile de interior:                                                                        | Prag 1 cu înălțimea: 4 cm<br>Standard: pragul trebuie să fie de maxim 2 cm<br>Prag 2 cu înălțimea: 4 cm<br>Standard: pragul trebuie să fie de maxim 2 cm |
| Ușile de la intrare și din interiorul clădirii sunt dotate/marcate corespunzător cu semne contrastante: | Nu<br>Standard: este o diferență de culoare contrastantă (culori închise / culori deschise) între perete și podea                                        |



Fig. V.23. - Exemplu de conformare a suprafețelor vitrate în cadrul foii de ușă și realizarea contrastului vizual

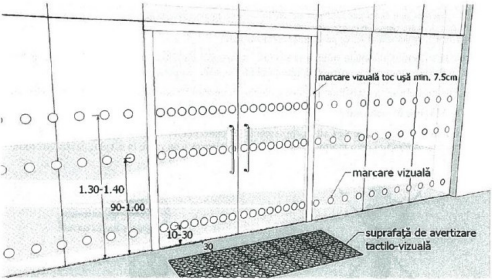


Fig. V.24. - Exemplu de conformare a suprafețelor vitrate în cadrul foii de ușă și realizarea contrastului vizual, atunci când ușa și suprafețele adiacente sunt vitrate



Coridoare

|                                                                                      |                                                                                  |
|--------------------------------------------------------------------------------------|----------------------------------------------------------------------------------|
| Coridoare:                                                                           | Da                                                                               |
| Trepte:                                                                              | Da , 1 trepte , înălțimea:14 cm                                                  |
| Dacă sunt trepte, este o rampă interioară:                                           | Nu                                                                               |
| Dacă există trepte, sunt semnalate treptele cu elemente contrastante și/sau tactile: | Nu<br>Standard: prima și ultima treaptă trebuie semnalate în culori contrastante |

| Categorii | Indicatori   | Date colectate |
|-----------|---|----------------|
|           | Pardoseala/podeaua în coridor este suprafață accesibilă:                                                                 | Da             |
|           | Suprafață alunecoasă:   | Nu             |
|           | Bariere/obstacole:   | Nu             |
|           | Culori contrastante (este o diferență de culoare contrastantă (culori închise / culori deschise) între perete și podea): | Da             |
|           | Iluminare bună (lumină de zi și lumină artificială) pe hol și pe culoarele principale:                                   | Da             |


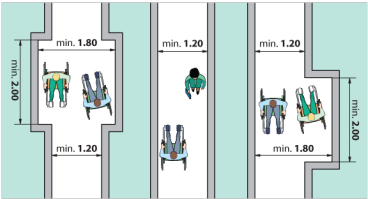


Fig. V.1 Buzunare la coridoare / p.47/

Sala în care se prestează serviciul public (un birou sau o cameră unde poate fi deservită o persoană cu dizabilități)

|                                                                                      |   |
|--------------------------------------------------------------------------------------|---|
| Este la nivel de:                                                                    | Parter   |
| Trepte:                                                                              | Nu   |
| Bariere/obstacole:                                                                   | Nu   |
| În sală este spațiu de manevră pentru un scaun rulant cu diagonala minimă de 140 cm: | Da   |
| Spațiul interior este suficient iluminat:                                            | Da   |
| Culori contrastante pentru sală:                                                     | Da<br>Standard: este o diferență de culoare contrastantă (culori închise / culori deschise) între perete și podea |

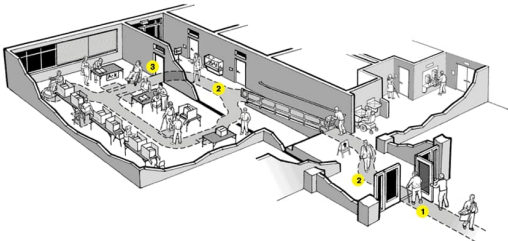

Grup sanitar

|                           |    |
|---------------------------|----|
| Grup sanitar în exterior: | Da |
| Grup sanitar în interior: | Nu |

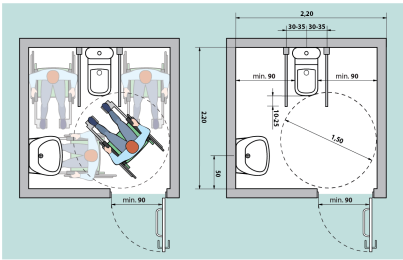


Fig. V.42.a Aranjarea unei cabine WC adaptate - tip A

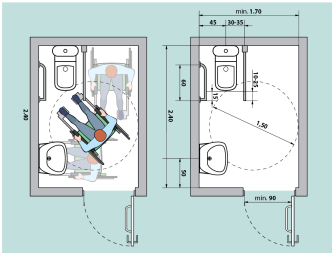


Fig. V.43.a Aranjarea unei cabine WC adaptate - tip B






**Galerie - Intrare în clădire**





**Galerie - Coridoare**

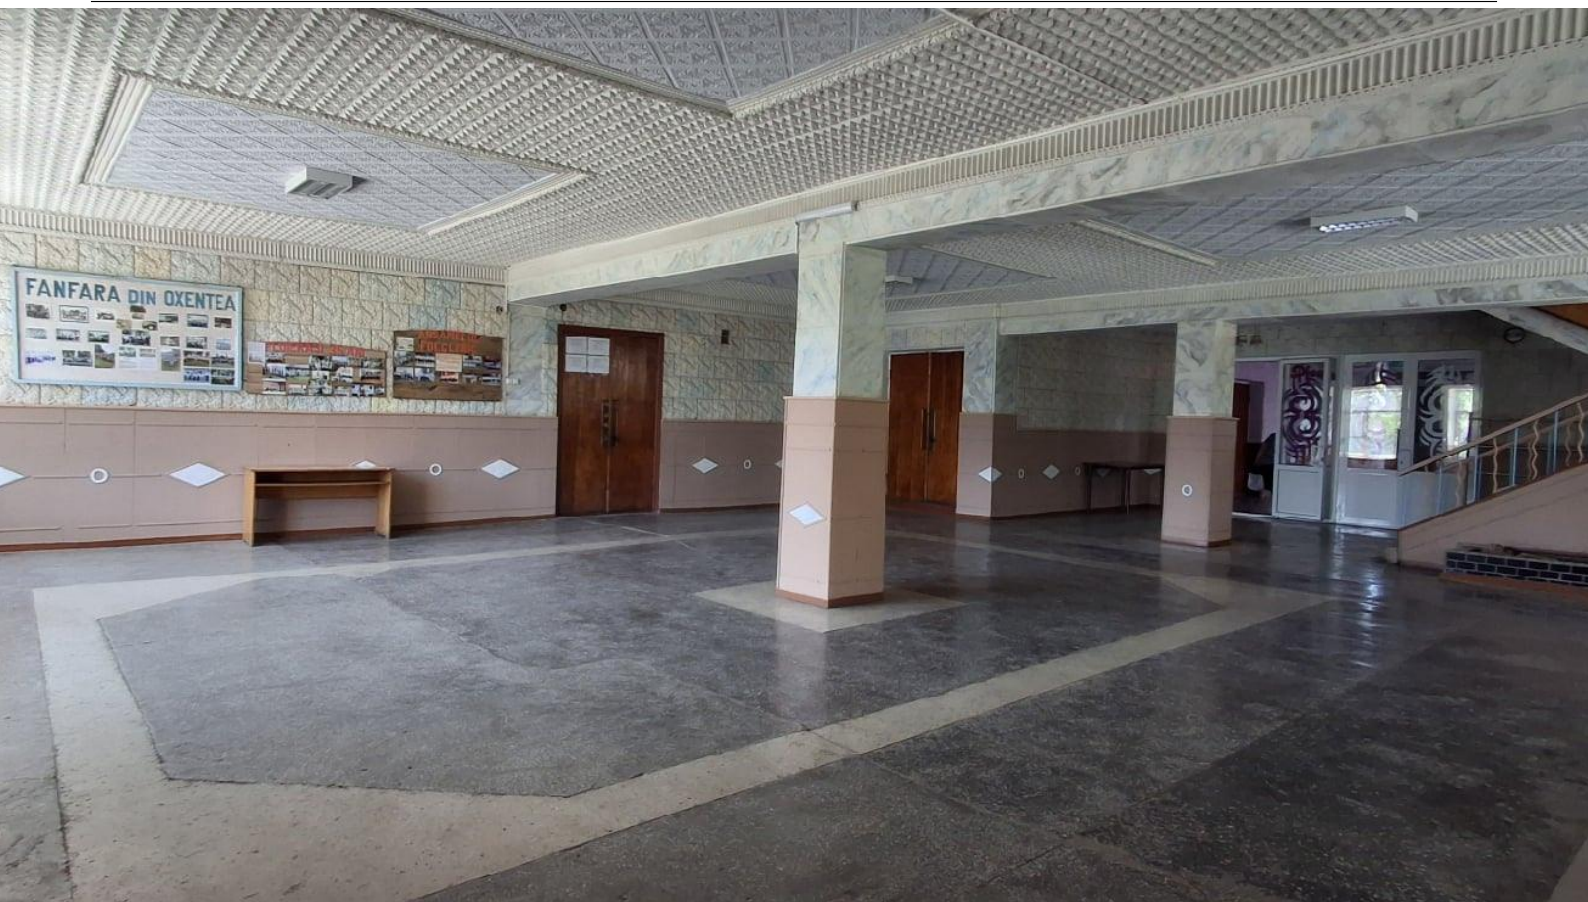

**Galerie - Sala de prestare a serviciului**

