Formular de evaluare a condițiilor de accesibilitate a clădirilor publice

Data: 26-06-2025

Echipa de evaluare: Popov Natalia, monitor de accesibilitate

Datele de contact (mobil, e-mail) ale evaluatorului: natalia.popov@motivation-md.org, +37369630810

Categorii	Indicatori	Date colectate
Localitate, raion:	Chisinau (Chisinau)	
Adresa, strada, nr.:	Ginta Latină 9	
Instituția:	BESV-1/153 (LT Ginta Latină Bloc A)	
Tipul instituției:	BESV	
Latitudinea: **Longitudinea:**	47.036407 , 28.883091	
Căi de acces către clădire		
	Tip înveliș:	Asfalt
	Drumurile/Căile de acces sunt:	Denivelate
	Trotuare:	Nu
	Poartă intrare:	Da, are lățimea: 92 cm
	Prag poartă:	Nu
	Borduri:	Da, 1 borduri , înălțimea:17 cm
	Scări/Trepte:	Nu
	Bariere (piloni și/sau bolarzi stradali, panouri publicitare):	Nu
	Nivel:	Orizontal

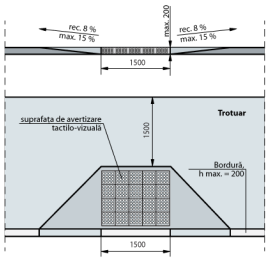

Fig. IV.8 Rampă de acces între trotuar și carosabil

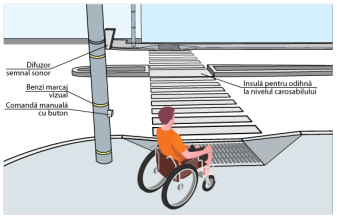

Fig. IV.14.a Traversarea străzilor cu lățime mai mare pe 4 benzi de circulație. Perspectivă

Loc de parcare		
	Parcare obișnuită:	Da
	Locuri de parcare amenajate pentru persoanele cu dizabilități:	Nu

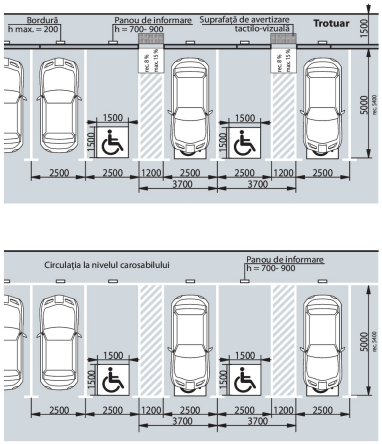

Fig. IV.18 Parcare pe o direcție perpendiculară față de carosabil

Categorii	Indicatori	Date colectate
Intrare în clădire		
	Intrarea în clădire este la nivelul solului:	Nu
	Dacă este folosită o intrare alternativă, există indicatoare care arată direcția către aceasta:	Nu
	La intrare sunt trepte:	Da, 1 trepte , Înălțime totală a treptelor/scărilor (cm)13 cm
	La intrarea în clădire este instalată o platformă de ridicare (verticală sau înclinată):	Nu
	Ușa se deschide în interior sau exterior:	Exterior
	Dimensiunile pragului/spațiului din fața ușii de întrare în clădire:	125 cm
	Înălțimea pragului ușii (de la nivelul solului până la nivelul superior al pragului):	7 cm Standard: Se aplica regula de 1:10
	Dacă există trepte, sunt semnalate treptele cu elemente contrastante și/sau tactile:	Nu Standard: prima și ultima treaptă trebuie semnalate în culori contrastante
	Există rampă de acces:	Nu
	Nu există rampă, dar sunt șine metalice:	Nu

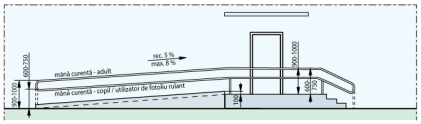

Fig. V.32.b Rampă de acces paralelă cu intrare în clădire

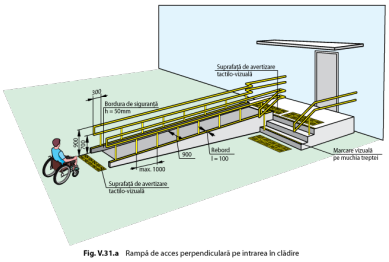

Fig. V.31.a Rampă de acces perpendiculară pe intrarea în clădire

Uși		
	Există o singură intrare comună:	Da
	Există o intrare/ieșire de rezervă?	Nu
	La intrarea în clădire există turnichete sau bariere rotative:	Nu
	Deschiderea ușii este ușoară și necesită puțin efort (chiar dacă ușa este dotată cu amortizor):	Da
	Pentru persoanele cu dizabilități este rezervată o intrare separată:	Nu
	Dimensiuni ușă de intrare:	Simplă: 73 cm Standard: trebuie să fie de minim 90 cm -
	Prag ușă de intrare:	Prag exterior și interior cu înălțimile: 8 + 3 cm Standard: pragul trebuie să fie de maxim 2 cm
	Uși în interior:	Lățimea: 133 cm
	Praguri de la ușile de interior:	Prag 1 cu înălțimea: 2 cm Standard: pragul trebuie să fie de maxim 2 cm
	Ușile de la intrare și din interiorul clădirii sunt dotate/marcate corespunzător cu semne contrastante:	Nu Standard: este o diferență de culoare contrastantă (culori închise / culori deschise) între perete și podea

Categorii	Indicatori	Date colectate
	Fig. V.23. – Exemplu de conformare a suprafețelor vitrate în cadrul foii de ușă și realizarea contrastului vizual 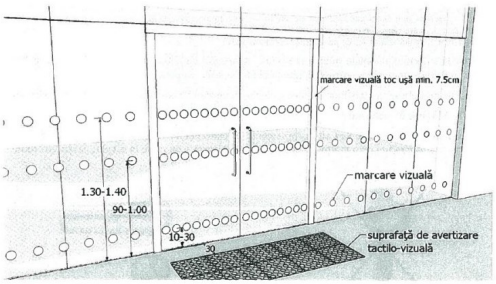 Fig. V.24. – Exemplu de conformare a suprafețelor vitrate în cadrul foii de ușă și realizarea contrastului vizual, atunci când ușa și suprafețele adiacente sunt vitrate	

Coridoare		
	Coridoare:	Da
	Lățimea coridorului (în cel mai îngust loc) este peste 150 cm?	Nu
	Lățime (dacă este cazul, în cel mai îngust loc):	116 cm , nu există buzunare la coridoare Standard: Lățimea minimă a coridorului ar trebui să fie de cel puțin 150 cm), Dacă coridorul este îngust (până la 180 cm)
	Trepte:	Nu
	Pardoseala/podeaua în coridor este suprafață accesibilă:	Da
	Suprafață alunecoasă:	Nu
	Bariere/obstacole:	Nu
	Culori contrastante (este o diferență de culoare contrastantă (culori închise / culori deschise) între perete și podea):	Da
	Iluminare bună (lumină de zi și lumină artificială) pe hol și pe culoarele principale:	Da

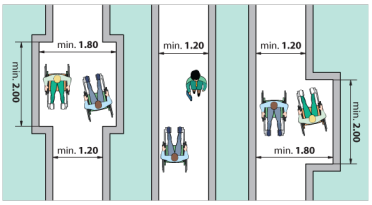

Fig. V.1 Buzunare la coridoare /p.47/

Sala în care se prestează serviciul public (un birou sau o cameră unde poate fi deservită o persoană cu dizabilități)	Este la nivel de:	Parter
	Trepte:	Da, 1 trepte , înălțimea:9 cm
	Culori contrastante pentru trepte:	Da Standard: prima și ultima treaptă trebuie semnalate în culori contrastante
	Bariere/obstacole:	Nu
	În sală este spațiu de manevră pentru un scaun rulant cu diagonala minimă de 140 cm:	Da
	Spațiul interior este suficient iluminat:	Da
	Culori contrastante pentru sală:	Da Standard: este o diferență de culoare contrastantă (culori închise / culori deschise) între perete și podea

Categorii	Indicatori	Date colectate
	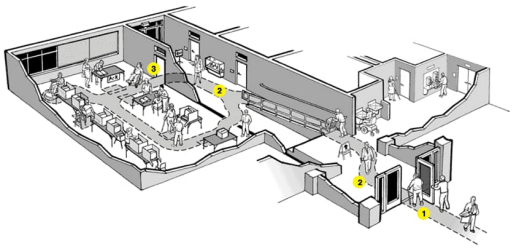	
Grup sanitar		
	Grup sanitar în exterior:	Nu
	Grup sanitar în interior:	Da . La Parter
	Există indicatoare pe coridoare și pe ușă, care semnalează grupul sanitar accesibil:	Nu
	Ușa de intrare WC interior, lățime:	68 cm Standard: ușa trebuie să fie de minim 90 cm
	Prag ușă de intrare:	Prag cu înălțimea: 8 cm Standard: maxim 2 cm
	Dimensiuni grup sanitar:	264 cm x 407 cm Standard: minim 160 x 180 cm
	Ușa cabinei se deschide în :	Exterior Standard: exterior
	Dimensiuni cabină WC:	77 cm x 103 cm Standard: minim 160 x 180 cm
	Tipul vasului WC:	Pe podea
	Vasul WC are bare de suport:	Nu
	Mecanismul de scurgere a apei este:	Integrat în vasul WC
	Lavoar/chiuvetă:	Da , înălțimea de: 94 cm Standard: h - 85 cm
	Este spațiu liber sub lavoar:	Da , dimensiunea de: 46 cm Standard: minim 67 cm
	Este uscător de mâini:	Nu
	Întrerupătoarele sunt poziționate la o înălțime de 80 până la 110 cm de la podea:	Nu
	Toaleta este echipată cu sistem/buton de alarmă:	Nu
	În toaletă sau cabine există cuier pentru haine:	Nu
	Culori contrastante:	Da Standard: este o diferență de culoare contrastantă (culori închise / culori deschise) între perete și podea
	Colacul de WC este de o culoare contrastantă cu vasul de WC:	Nu
	Iluminare bună (lumină de zi și lumină artificială) în WC:	Da

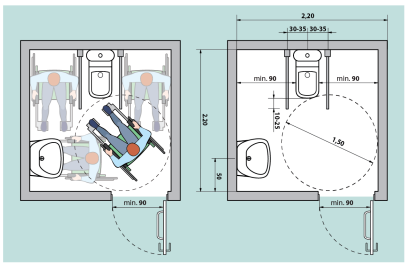

Fig. V.42.a Amenajarea unei cabine WC adaptate - tip A

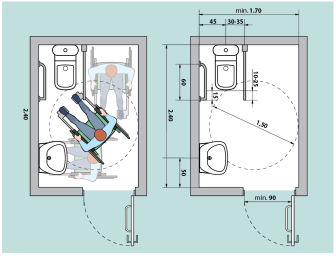

Fig. V.43.a Amenajarea unei cabine WC adaptate - tip B

Galerie - Căi de acces către clădire

Galerie - Loc de parcare

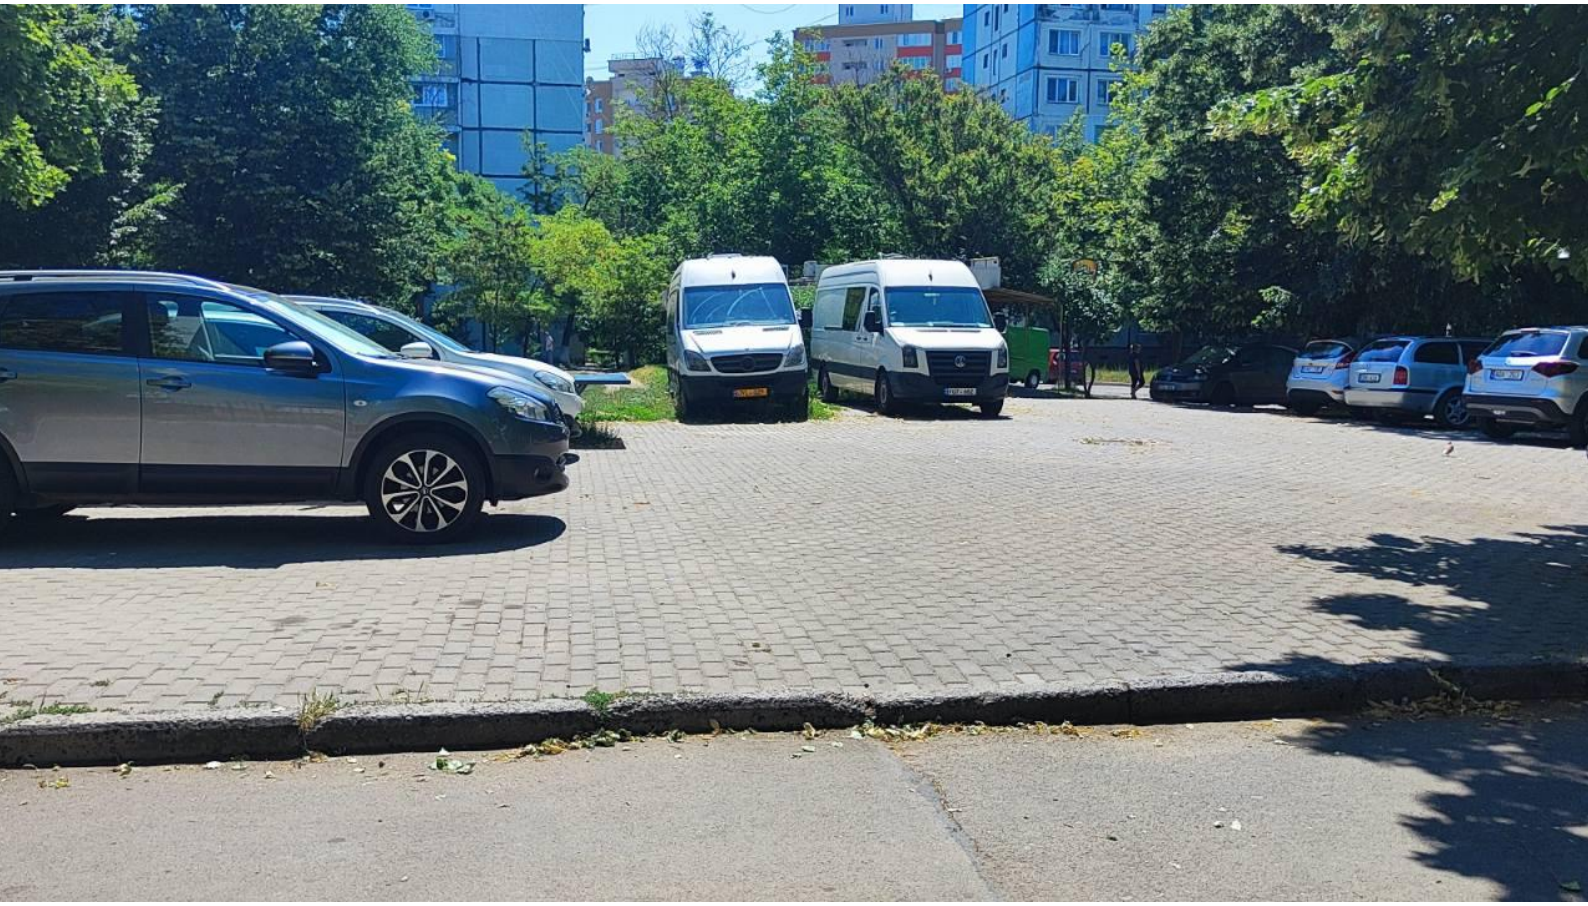

Galerie - Intrare în clădire

Galerie - Coridoare

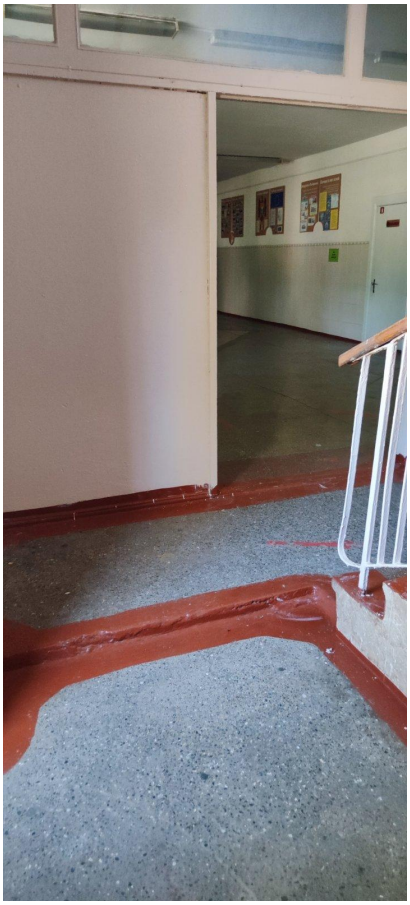

Galerie - Sala de prestare a seviciului

Galerie - Grup sanitar
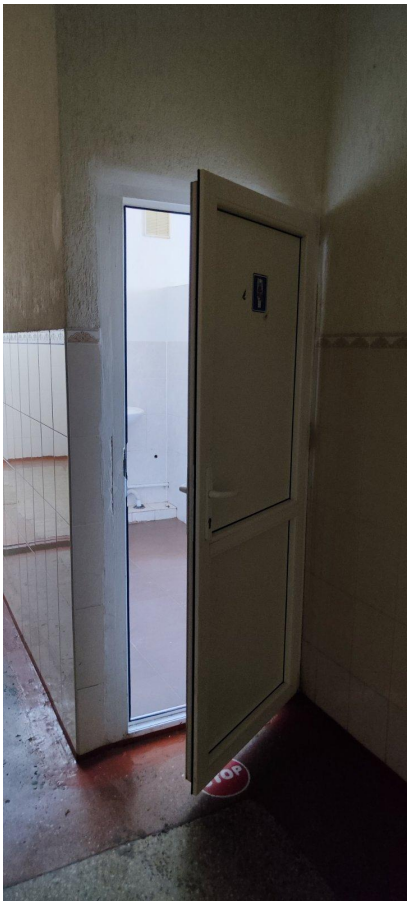
STOP