

Formular de evaluare a condițiilor de accesibilitate a clădirilor publice

Data: 24-03-2023

Echipa de evaluare: Koroli Victor, Evaluator

Datele de contact (mobil, e-mail) ale evaluatorului: vkoroli@gmail.com, +373

Categorii	Indicatori	Date colectate
Localitate, raion:	Cimislia (Cimislia)	
Adresa, strada, nr.:	-	
Instituția:	Agenția Servicii Publice	
Tipul instituției:	Întreprindere de stat	
Latitudinea:	46.5249418 ,	
Longitudinea:	28.7759292	

Căi de acces către clădire

Tip înveliș:	Asfalt
Drumurile/Căile de acces sunt:	Calitative
Trotuare:	Da
Trecerea de pe carosabil spre trotuar/clădire:	Lină
Poartă intrare:	Nu
Prag poartă:	Nu
Există pavaj tactil sau marcaj contrastant la ieșirea de pe carosabil pe trotuar:	Nu
Trotuarul are pavaj tactil sau marcaj contrastant:	Nu
Borduri:	Nu
Scări/Trepte:	Nu
Bariere (piloni și/sau bolarzi stradali, panouri publicitare):	Nu
Nivel:	Orizontal

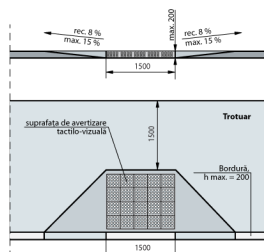


Fig. IV.8 Rampă de acces între trotuar și carosabil

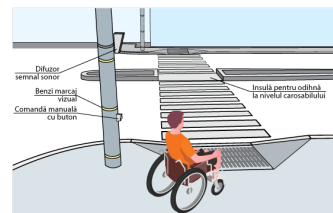


Fig. IV.14.a Traversarea străzilor cu lățime mai mare pe 4 benzi de circulație. Perspectivă

Loc de parcare

Parcare obișnuită:	Nu , nici nu există loc unde poate fi amenajată parcare
Locuri de parcare amenajate pentru persoanele cu dizabilități:	Nu
Borduri la trecere spre clădire:	Da, cu înălțimea de 16cm

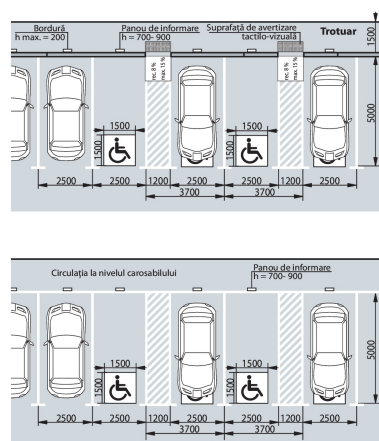


Fig. IV.18 Parcare pe o direcție perpendiculară față de carosabil

Intrare în clădire

Intrarea în clădire este la nivelul solului:	Nu
La intrare sunt trepte:	Da, 6 trepte , Înălțime totală a treptelor/scărilor (cm)12 cm
La intrarea în clădire este instalată o platformă de ridicare (verticală sau înclinată):	Nu
În cazul în care platforma de ridicare nu poate fi utilizată fără asistență, este amplasat un buton de apelare a personalului:	Nu
Dimensiunile pragului/spațiului din fața ușii de intrare în clădire:	350 cm x 150 cm
Înălțimea pragului ușii (de la nivelul solului până la nivelul superior al pragului):	90 cm ! Pentru h - până în 20 cm - se aplica regula de 1:10 ! La fiecare 9 m de cm x 140 cm
Dacă există trepte, sunt semnalate treptele cu elemente contrastante și/sau tactile:	Nu Standard: prima și ultima treaptă trebuie semnalate în culori contrastante
Există rampă de acces:	Da
Lungimea rampei:	810 cm
Lățimea rampei:	124 cm
Rampa este din:	-
Rampa este de tip:	Mobilă
Suprafața rampei este antiderapantă (nealunecoasă):	Da
Sunt bare de suport:	Nu
Rampa are bară de siguranță: (din țeavă sau beton, la H = 5-10 cm)	Nu
Bariere/obstacole	-

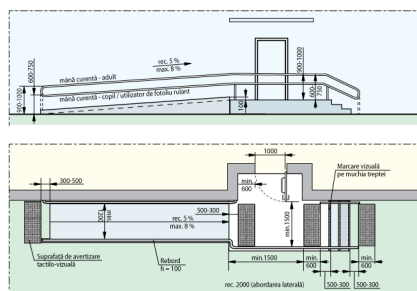


Fig. V.32.b Pampă de acces paralelă cu intrare în clădire

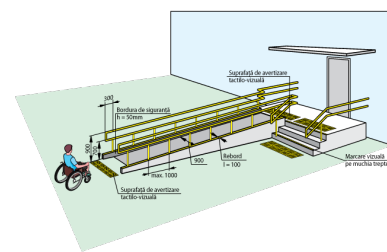


Fig. V.31.a Rampă de acces perpendiculară pe intrarea în clădire

Usi

Există o singură intrare comună:	Da
La intrarea în clădire există turnichete sau bariere rotative:	Nu
Deschiderea ușii este ușoară și necesită puțin efort (chiar dacă ușa este dotată cu amortizor):	Da
Pentru persoanele cu dizabilități este rezervată o intrare separată:	Nu
Dimensiuni ușă de intrare:	Dublă: 90 cm + 47 cm Standard: lumina ușii duble trebuie să fie de minim 90 cm Ușa mică din cea dublă se deschide
Prag ușă de intrare:	Un prag cu înălțimea: 3 cm Standard: pragul trebuie să fie de maxim 2 cm
Ușile de la intrare și din interiorul clădirii sunt dotate/marcate corespunzător cu semne contrastante:	Nu Standard: este o diferență de culoare contrastantă (culori închise / culori deschise) între perete și podea



Fig. V.23. – Exemplu de conformare a suprafețelor vitrate în cadrul foii de ușă și realizarea contrastului vizual

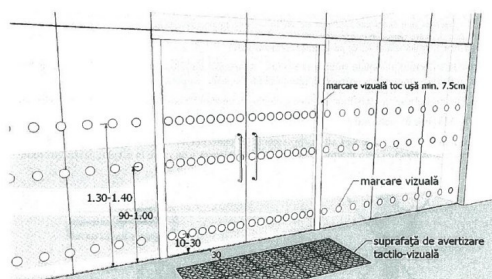


Fig. V.24. – Exemplu de conformare a suprafețelor vitrate în cadrul foi de ușă și realizarea contrastului vizual, atunci când usa și suprafețele adiacente sunt vitrate



Coridoare

Coridoare:	Da
Lățime (dacă este cazul, în cel mai îngust loc):	150 cm , nu există buzunare la coridoare Standard: Lățimea minimă a coridorului ar trebui să fie de cel puțin 150 cm), Dacă coridorul este îngust (până la 180 cm)
Trepte:	Nu
Pardoseala/podeaua în coridor este suprafață accesibilă:	Da
Suprafață alunecoasă:	Nu
Bariere/obstacole:	Nu
Culori contrastante (este o diferență de culoare contrastantă (culori închise / culori deschise) între perete și podea):	Da
Iluminare bună (lumină de zi și lumină artificială) pe hol și pe culoarele principale:	Parțial

Categorii	Indicatori	Date colectate
-----------	------------	----------------

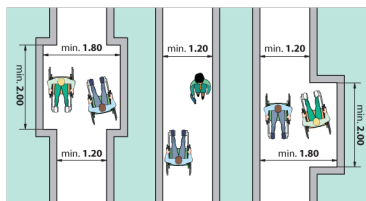


Fig. V.1 Buzunare la coridoare (p.47/

Sala în care se prestează serviciul public (un birou sau o cameră unde poate fi deservită o persoană cu dizabilități)

Este la nivel de:

Parter

Trepte:

Nu

Culori contrastante pentru trepte:

Nu

Standard: prima și ultima treaptă trebuie semnalate în culori contrastante

Bariere/obstacole:

Nu

În sală este spațiu de manevră pentru un scaun rulant cu diagonala minimă de 140 cm:

Da


Spațiul interior este suficient iluminat:

Da

Culori contrastante pentru sală:

Da

Standard: este o diferență de culoare contrastantă (culori închise / culori deschise) între perete și podea

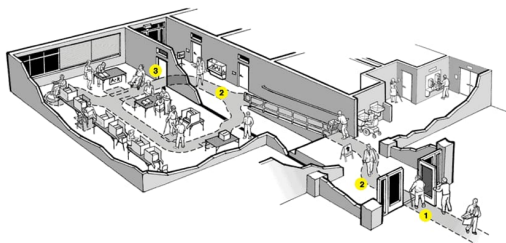

Grup sanitar

Grup sanitar în exterior:

Nu

Grup sanitar în interior:

Da . La Parter

Există indicatoare pe coridoare și pe ușă, care semnalează grupul sanitar accesibil:

Nu

Ușa de intrare WC interior, lățime:

68 cm

Standard: ușa trebuie să fie de minim 90 cm

Prag ușă de intrare:

Prag cu înălțimea: 3 cm

Standard: maxim 2 cm

Dimensiuni grup sanitar:

125 cm x 225 cm

Standard: minim 160 x 180 cm

Vasul WC are bare de suport:

Nu

Mecanismul de scurgere a apei este:

Integrat în vasul WC

Este spațiu liber sub lavoar:

Da , dimensiunea de: 79 cm

Standard: minim 67 cm

Este uscător de mâini:

Nu

Întrerupătoarele sunt poziționate la o înălțime de 80 până la 110 cm de la podea:

Nu

Toaleta este echipată cu sistem/buton de alarmă:

Nu

În toaletă sau cabine există cuier pentru haine:

Nu

Categorii	Indicatori	Date colectate
	Culori contrastante:	Da Standard: este o diferență de culoare contrastantă (culori închise / culori deschise) între perete și podea
	Colacul de WC este de o culoare contrastantă cu vasul de WC:	Nu
	Iluminare bună (lumină de zi și lumină artificială) în WC:	Da

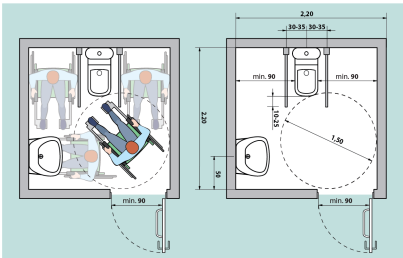


Fig. V.42.a Amenajarea unei cabine WC adaptate - tip A



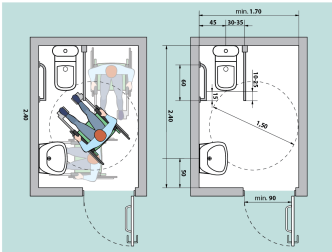


Fig. V.43.a Amenajarea unei cabine WC adaptate - tip B

Galerie - Căi de acces către clădire

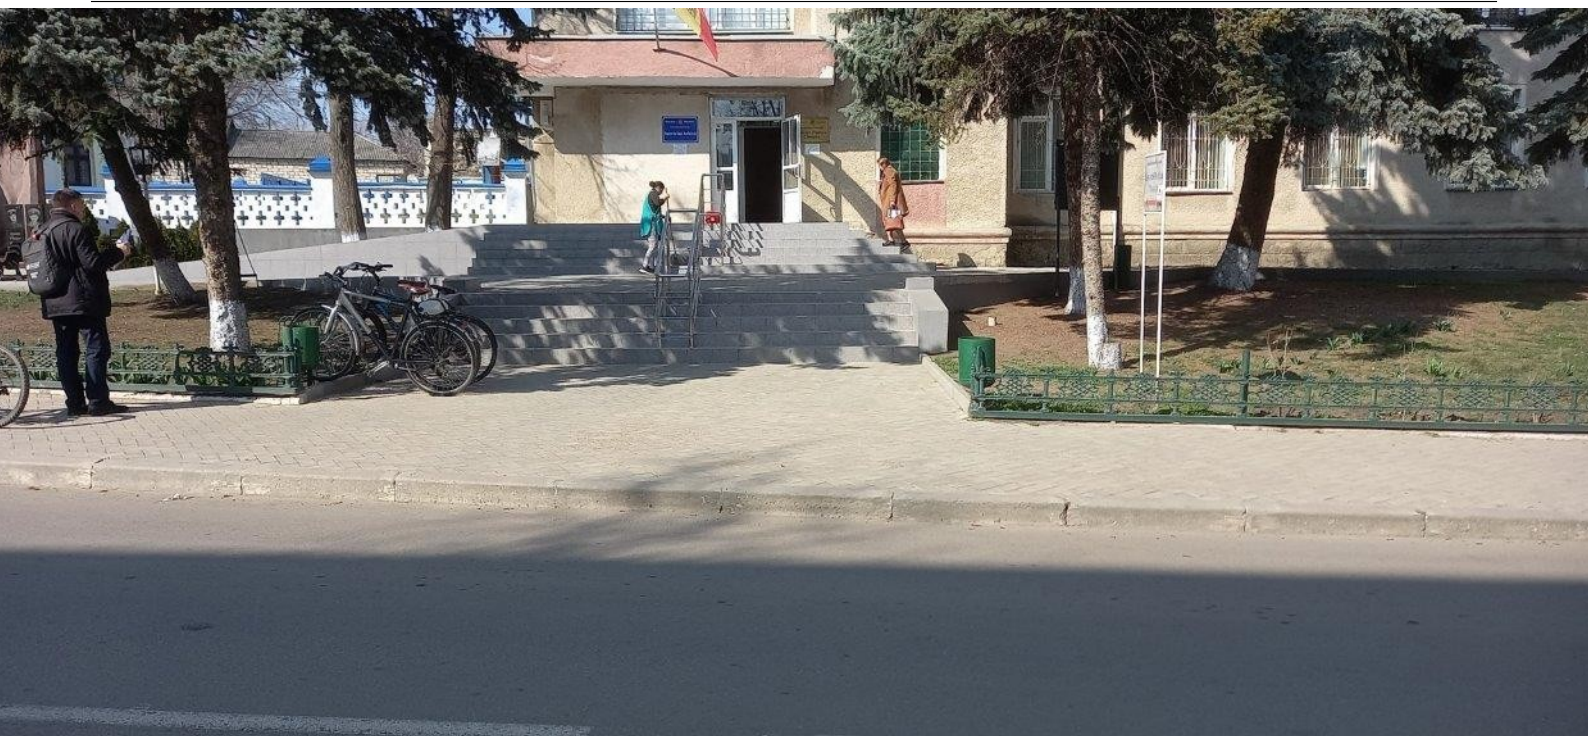

Galerie - Intrare în clădire

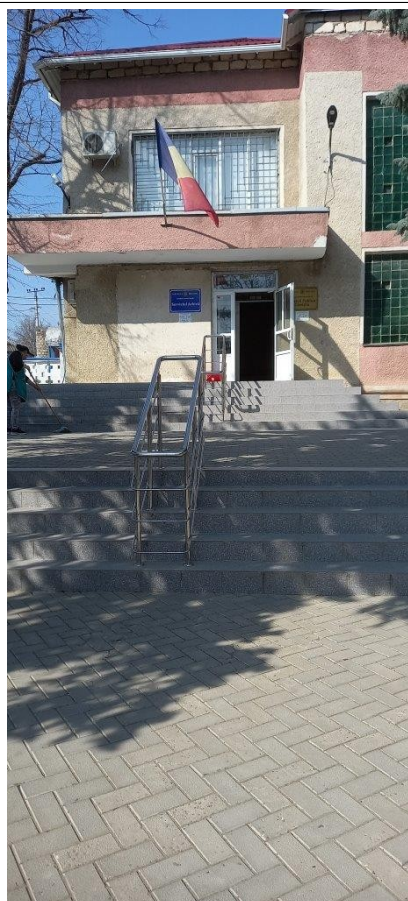





Galerie - Uși



Galerie - Sala de prestare a serviciului



Galerie - Grup sanitar



