

Formular de evaluare a condițiilor de accesibilitate a clădirilor publice

Data: 30-06-2025

Echipa de evaluare: Popov Natalia, monitor de accesibilitate

Datele de contact (mobil, e-mail) ale evaluatorului: natalia.popov@motivation-md.org, +37369630810

Categorii	Indicatori	Date colectate
Localitate, raion:	Chisinau (Chisinau)	
Adresa, strada, nr.:	Igor Vieru 3/2	
Instituția:	BESV-1/172 (Grădinița 211Voinicel)	
Tipul instituției:	BESV	
Latitudinea:	47.052211 ,	
Longitudinea:	28.883971	

Căi de acces către clădire

Tip înveliș:	Asfalt
Drumurile/Căile de acces sunt:	Denivelate
Trotuare:	Nu
Poartă intrare:	Da, are lățimea: 440 cm
Prag poartă:	Nu
Borduri:	Nu
Scări/Trepte:	Nu
Bariere (piloni și/sau bolarzi stradali, panouri publicitare):	Nu
Nivel:	Orizontal

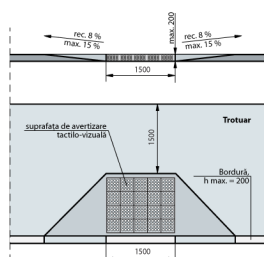


Fig. IV.8 Rampă de acces între trotuar și carosabil

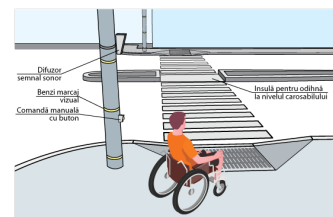


Fig. IV.14.a Traversarea străzilor cu lățime mai mare pe 4 benzi de circulație. Perspectivă

Loc de parcare

Parcare obișnuită:	Nu , nici nu există loc unde poate fi amenajată parcare
Locuri de parcare amenajate pentru persoanele cu dizabilități:	Nu

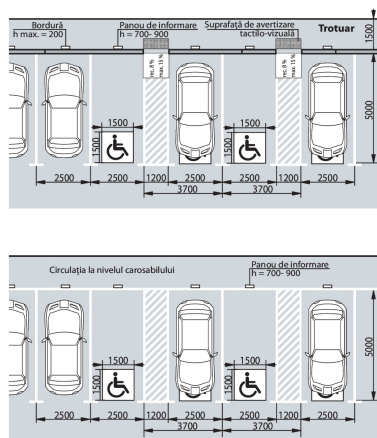


Fig. IV.18 Parcare pe o direcție perpendiculară față de carosabil

Intrare în clădire

Intrarea în clădire este la nivelul solului:	Nu
Dacă este folosită o intrare alternativă, există indicatoare care arată direcția către aceasta:	Nu
La intrare sunt trepte:	Da, 4 trepte , Înălțime totală a treptelor/scărilor (cm)70 cm
La intrarea în clădire este instalată o platformă de ridicare (verticală sau înclinată):	Nu
Ușa se deschide în interior sau exterior:	Exterior
Dimensiunile pragului/spațiului din fața ușii de intrare în clădire:	160 cm
Înălțimea pragului ușii (de la nivelul solului până la nivelul superior al pragului):	3 cm Standard: Se aplica regula de 1:10
Dacă există trepte, sunt semnalate treptele cu elemente contrastante și/sau tactile:	Nu Standard: prima și ultima treaptă trebuie semnalate în culori contrastante
Există rampă de acces:	Nu
Nu există rampă, dar sunt șine metalice:	Nu

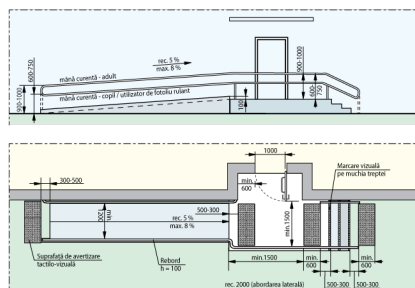


Fig. V.32.b Rampă de acces paralelă cu intrare în clădire

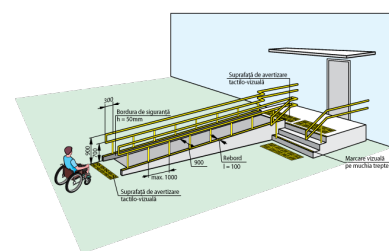


Fig. V.31.a Rampă de acces perpendiculară pe intrarea în clădire

Uși

Există o singură intrare comună:	Da
Există o intrare/ieșire de rezervă?	Nu
La intrarea în clădire există turnichete sau bariere rotative:	Nu
Deschiderea ușii este ușoară și necesită puțin efort (chiar dacă ușa este dotată cu amortizor):	Da
Pentru persoanele cu dizabilități este rezervată o intrare separată:	Nu

Categorii	Indicatori	Date colectate
	Dimensiuni ușă de intrare:	Simplă: 80 cm Standard: trebuie să fie de minim 90 cm -
	Prag ușă de intrare:	Prag exterior și interior cu înălțimile: 4 + 10 cm Standard: pragul trebuie să fie de maxim 2 cm
	Uși în interior:	Lățimea: 82 cm , 81 cm
	Praguri de la ușile de interior:	Prag 1 cu înălțimea: 5 cm Standard: pragul trebuie să fie de maxim 2 cm Prag 2 cu înălțimea: 6 cm Standard: pragul trebuie să fie de maxim 2 cm
	Ușile de la intrare și din interiorul clădirii sunt dotate/marcate corespunzător cu semne contrastante:	Nu Standard: este o diferență de culoare contrastantă (culori închise / culori deschise) între perete și podea



Fig. V.23. – Exemplu de conformare a suprafețelor vitrate în cadrul foii de ușă și realizarea contrastului vizual

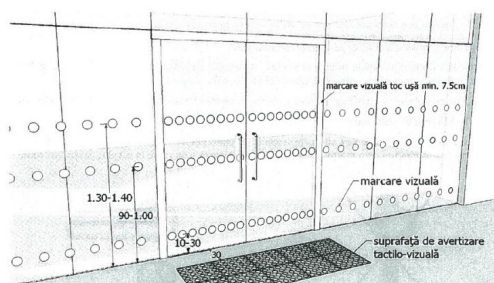


Fig. V.24. – Exemplu de conformare a suprafețelor vitrate în cadrul foii de ușă și realizarea contrastului vizual, atunci când ușa și suprafețele adiacente sunt vitrate



Coridoare

Coridoare:	Da
Lățimea coridorului (în cel mai îngust loc) este peste 150 cm?	Da
Trepte:	Nu
Pardoseala/podeaua în coridor este suprafață accesibilă:	Da
Suprafață alunecoasă:	Da
Bariere/obstacole:	Nu
Culori contrastante (este o diferență de culoare contrastantă (culori închise / culori deschise) între perete și podea):	Nu
Iluminare bună (lumină de zi și lumină artificială) pe hol și pe culoarele principale:	Da

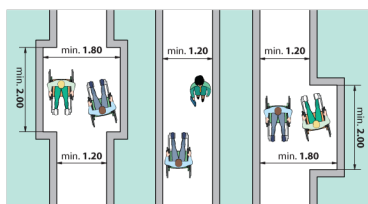



Fig.V.1 Buzunare la coridoare /p.47/

Sala în care se prestează serviciul public (un birou sau o cameră unde poate fi deservită o persoană cu dizabilități)

Este la nivel de:

Parter

Categorii	Indicatori	Date colectate
	Trepte:	Nu
	Bariere/obstacole:	Nu
	În sală este spațiu de manevră pentru un scaun rulant cu diagonala minimă de 140 cm:	Da
	Spațiul interior este suficient iluminat:	Da
	Culori contrastante pentru sală:	Nu Standard: este o diferență de culoare contrastantă (culori închise / culori deschise) între perete și podea

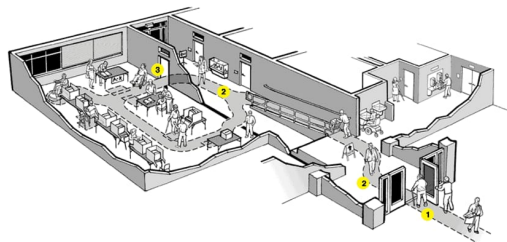

Grup sanitar

Grup sanitar în exterior:	Nu
Grup sanitar în interior:	Da . La Parter
Există indicatoare pe coridoare și pe ușă, care semnalează grupul sanitar accesibil:	Nu
Ușa de intrare WC interior, lățime:	52 cm Standard: ușa trebuie să fie de minim 90 cm
Prag ușă de intrare:	Prag cu înălțimea: 2 cm Standard: maxim 2 cm
Dimensiuni grup sanitar:	139 cm x 208 cm Standard: minim 160 x 180 cm
Ușa cabină WC, lățime:	65 cm Standard: ușa trebuie să fie de minim 90 cm
Ușa cabinei se deschide în :	Interior Standard: exterior
Dimensiuni cabină WC:	94 cm x 138 cm Standard: minim 160 x 180 cm
Tipul vasului WC:	Pe podea
Vasul WC are bare de suport:	Nu
Mecanismul de scurgere a apei este:	Integrat în vasul WC
Lavuar/chiuveță:	Da , înălțimea de: 80 cm Standard: h - 85 cm
Este spațiu liber sub lavoar:	Da , dimensiunea de: 40 cm Standard: minim 67 cm
Este uscător de mâini:	Da , se află lângă lavoar , la înălțimea de: 144 cm Standard: maxim 100 cm
Întrerupătoarele sunt poziționate la o înălțime de 80 până la 110 cm de la podea:	Nu
Toaleta este echipată cu sistem/buton de alarmă:	Nu
În toaletă sau cabine există cuier pentru haine:	Nu
Culori contrastante:	Nu Standard: este o diferență de culoare contrastantă (culori închise / culori deschise) între perete și podea
Colacul de WC este de o culoare contrastantă cu vasul de WC:	Nu
Iluminare bună (lumină de zi și lumină artificială) în WC:	Da

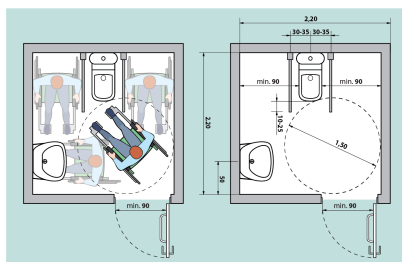


Fig. V.42.a Amenajarea unei cabine WC adaptate - tip A


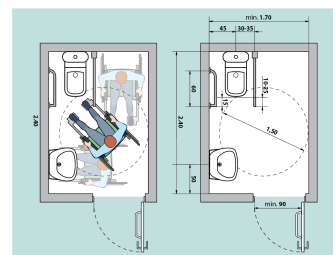


Fig. V.43.a Amenajarea unei cabine WC adaptate - tip B

Galerie - Date generale



Galerie - Căi de acces către clădire

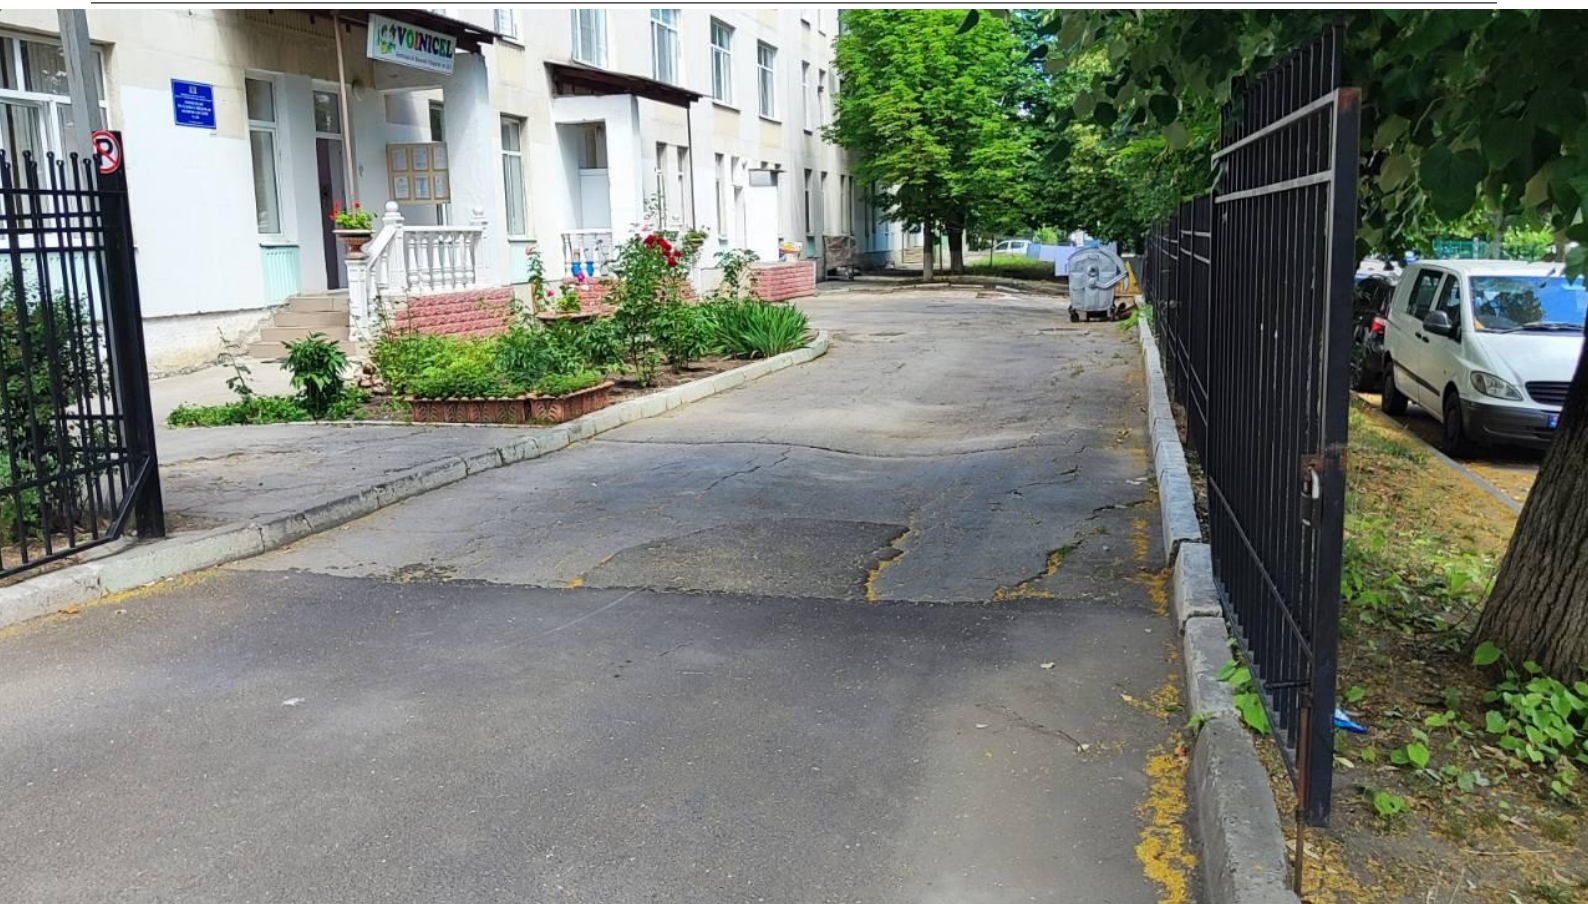



Galerie - Intrare în clădire






Galerie - Uși



Galerie - Coridoare

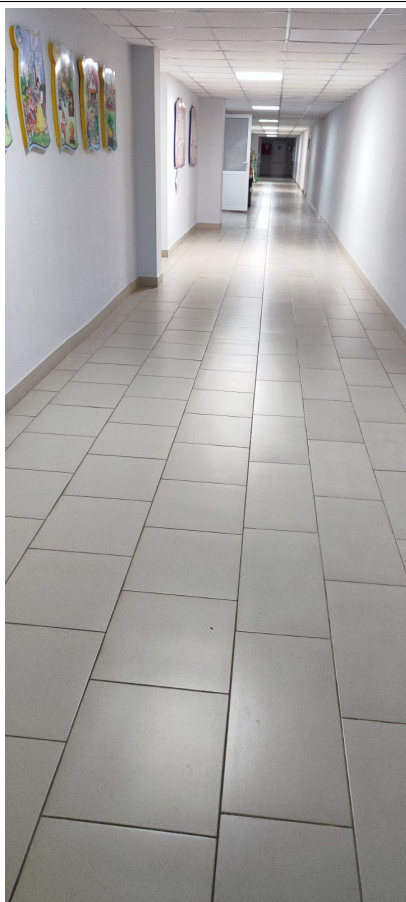

Galerie - Sala de prestare a serviciului







Galerie - Grup sanitar





