

Formular de evaluare a condițiilor de accesibilitate a clădirilor publice

Data: 30-06-2025

Echipa de evaluare: Popov Natalia, monitor de accesibilitate

Datele de contact (mobil, e-mail) ale evaluatorului: natalia.popov@motivation-md.org, +37369630810

Categorii	Indicatori	Date colectate
Localitate, raion:	Chisinau (Chisinau)	
Adresa, strada, nr.:	Petru Zadnipru 16/4	
Instituția:	BESV-1/163 (LT Dacia)	
Tipul instituției:	BESV	
Latitudinea:	47.041262 ,	
Longitudinea:	28.895127	

Căi de acces către clădire

Tip înveliș:	Asfalt
Drumurile/Căile de acces sunt:	Deteriorate
Trotuare:	Nu
Poartă intrare:	Da, are lățimea: 276 cm
Prag poartă:	Nu
Borduri:	Da, 1 borduri , înălțimea:12 cm
Scări/Trepte:	Da, 9 scări/trepte , înălțimea:110 cm
Bariere (piloni și/sau bolarzi stradali, panouri publicitare):	Nu
Nivel:	Orizontal



Fig. IV.8 Rampă de acces între trotuar și carosabil

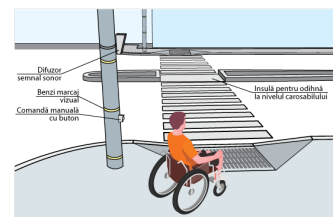


Fig. IV.14.a Traversarea străzilor cu lățime mai mare pe 4 benzi de circulație. Perspectivă

Loc de parcare

Parcare obișnuită:	Nu , nici nu există loc unde poate fi amenajată parcare
Locuri de parcare amenajate pentru persoanele cu dizabilități:	Nu



Fig. IV.18 Parcare pe o direcție perpendiculară față de carosabil

Intrare în clădire

Intrarea în clădire este la nivelul solului:	Nu
Dacă este folosită o intrare alternativă, există indicatoare care arată direcția către aceasta:	Nu
La intrare sunt trepte:	Da, 4 trepte , Înălțime totală a treptelor/scărilor (cm)52 cm
La intrarea în clădire este instalată o platformă de ridicare (verticală sau înclinată):	Nu
Ușa se deschide în interior sau exterior:	Exterior
Dimensiunile pragului/spațiului din fața ușii de intrare în clădire:	214 cm
Înălțimea pragului ușii (de la nivelul solului până la nivelul superior al pragului):	3 cm Standard: Se aplica regula de 1:10
Dacă există trepte, sunt semnalate treptele cu elemente contrastante și/sau tactile:	Nu Standard: prima și ultima treaptă trebuie semnalate în culori contrastante
Există rampă de acces:	Da
Nu există rampă, dar sunt șine metalice:	Nu
Lungimea rampei:	248 cm
Lățimea rampei:	133 cm
Rampa este din:	Beton
Rampa este de tip:	Fixă
Suprafața rampei este antiderapantă (nealunecoasă):	Da
Sunt bare de suport:	Nu
Rampa are bară de siguranță: (din țevă sau beton, la H = 5-10 cm)	Nu
Bariere/obstacole	Nu

Categorii	Indicatori	Date colectate
-----------	------------	----------------



Fig. V.32.b Pampii de acces paralelă cu intrare în clădire



Fig. V.31.a Rampă de acces perpendiculară pe intrarea în clădire

Uși

Există o singură intrare comună:	Da
Există o intrare/ieșire de rezervă?	Da
La intrarea în clădire există turnichete sau bariere rotative:	Nu
Deschiderea ușii este ușoară și necesită puțin efort (chiar dacă ușa este dotată cu amortizor):	Da
Pentru persoanele cu dizabilități este rezervată o intrare separată:	Da . Este prin lateral . Ușa nu este semnalată printr-un indicator
Dimensiuni ușă de intrare:	Dublă: 73 cm + 72 cm Standard: lumina ușii duble trebuie să fie de minim 90 cm Ușa mică din cea dublă se deschide
Prag ușă de intrare:	Un prag cu înălțimea: 3 cm Standard: pragul trebuie să fie de maxim 2 cm
Ușile de la intrare și din interiorul clădirii sunt dotate/marcate corespunzător cu semne contrastante:	Nu Standard: este o diferență de culoare contrastantă (culori închise / culori deschise) între perete și podea



Fig. V.23. - Exemplu de conformare a suprafețelor vitrate în cadrul foii de ușă și realizarea contrastului vizual

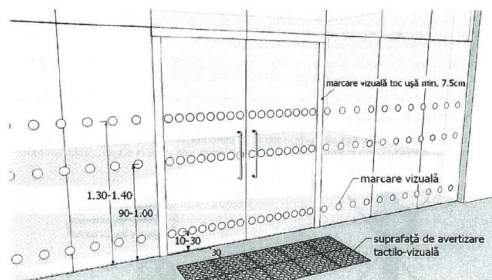


Fig. V.24. - Exemplu de conformare a suprafețelor vitrate în cadrul foii de ușă și realizarea contrastului vizual, atunci când ușa și suprafețele adiacente sunt vitrate



Coridoare

Coridoare:	Da
Lățimea coridorului (în cel mai îngust loc) este peste 150 cm?	Nu
Lățime (dacă este cazul, în cel mai îngust loc):	148 cm , există buzunare la coridoare Standard: Lățimea minimă a coridorului ar trebui să fie de cel puțin 150 cm), Dacă coridorul este îngust (până la 180 cm)
Trepte:	Nu
Pardoseala/podeaua în coridor este suprafață accesibilă:	Da
Suprafață alunecoasă:	Nu
Bariere/obstacole:	Da , sunt 2 piloni
Culori contrastante (este o diferență de culoare contrastantă (culori închise / culori deschise) între perete și podea):	Da

Categorii	Indicatori	Date colectate
	Iluminare bună (lumină de zi și lumină artificială) pe hol și pe culoarele principale:	Da



Fig. V.1 Buzunare la coridoare /p.47/

Sala în care se prestează serviciul public (un birou sau o cameră unde poate fi deservită o persoană cu dizabilități)

Este la nivel de:

Parter

Trepte:

Nu

Bariere/obstacole:

Da . De tipul: pilon

În sală este spațiu de manevră pentru un scaun rulant cu diagonala minimă de 140 cm:


Da

Spațiul interior este suficient iluminat:

Da

Culori contrastante pentru sală:

Da
Standard: este o diferență de culoare contrastantă (culori închise / culori deschise) între perete și podea

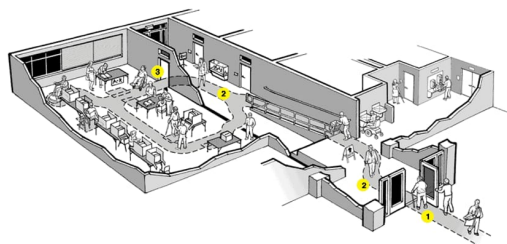

Grup sanitar

Grup sanitar în exterior:

Nu

Grup sanitar în interior:

Da . La Parter

Există indicatoare pe coridoare și pe ușă, care semnalează grupul sanitar accesibil:

Nu

Ușa de intrare WC interior, lățime:

67 cm
Standard: ușa trebuie să fie de minim 90 cm

Prag ușă de intrare:

Prag cu înălțimea: 3 cm
Standard: maxim 2 cm

Dimensiuni grup sanitar:

145 cm x 239 cm
Standard: minim 160 x 180 cm

Ușa cabinei se deschide în :

Exterior
Standard: exterior

Dimensiuni cabină WC:

166 cm x 225 cm
Standard: minim 160 x 180 cm

Prag ușă cabină WC:

Prag cu înălțimea: -1 cm
Standard: maxim 2 cm

Tipul vasului WC:

Pe podea

Vasul WC are bare de suport:

Nu

Mecanismul de scurgere a apei este:

Integrat în vasul WC

Lavuar/chiuveță:

Da , înălțimea de: 70 cm
Standard: h - 85 cm

Este spațiu liber sub lavoar:

Da , dimensiunea de: 30 cm
Standard: minim 67 cm

Categorii	Indicatori	Date colectate
	Este uscător de mâini:	Da , se află lângă lavoar , la înălțimea de: 129 cm Standard: maxim 100 cm
	Întrerupătoarele sunt poziționate la o înălțime de 80 până la 110 cm de la podea:	Nu
	Toaleta este echipată cu sistem/buton de alarmă:	Nu
	În toaletă sau cabine există cuier pentru haine:	Nu
	Culori contrastante:	Nu Standard: este o diferență de culoare contrastantă (culori închise / culori deschise) între perete și podea
	Colacul de WC este de o culoare contrastantă cu vasul de WC:	Nu
	Iluminare bună (lumină de zi și lumină artificială) în WC:	Da

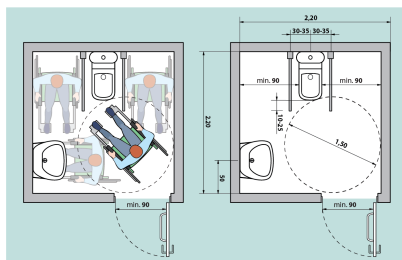


Fig. V.42.a Amenajarea unei cabine WC adaptate - tip A



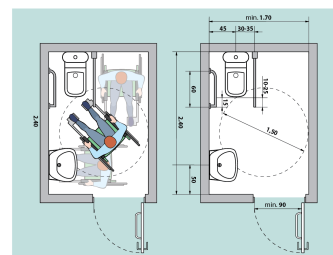


Fig. V.43.a Amenajarea unei cabine WC adaptate - tip B





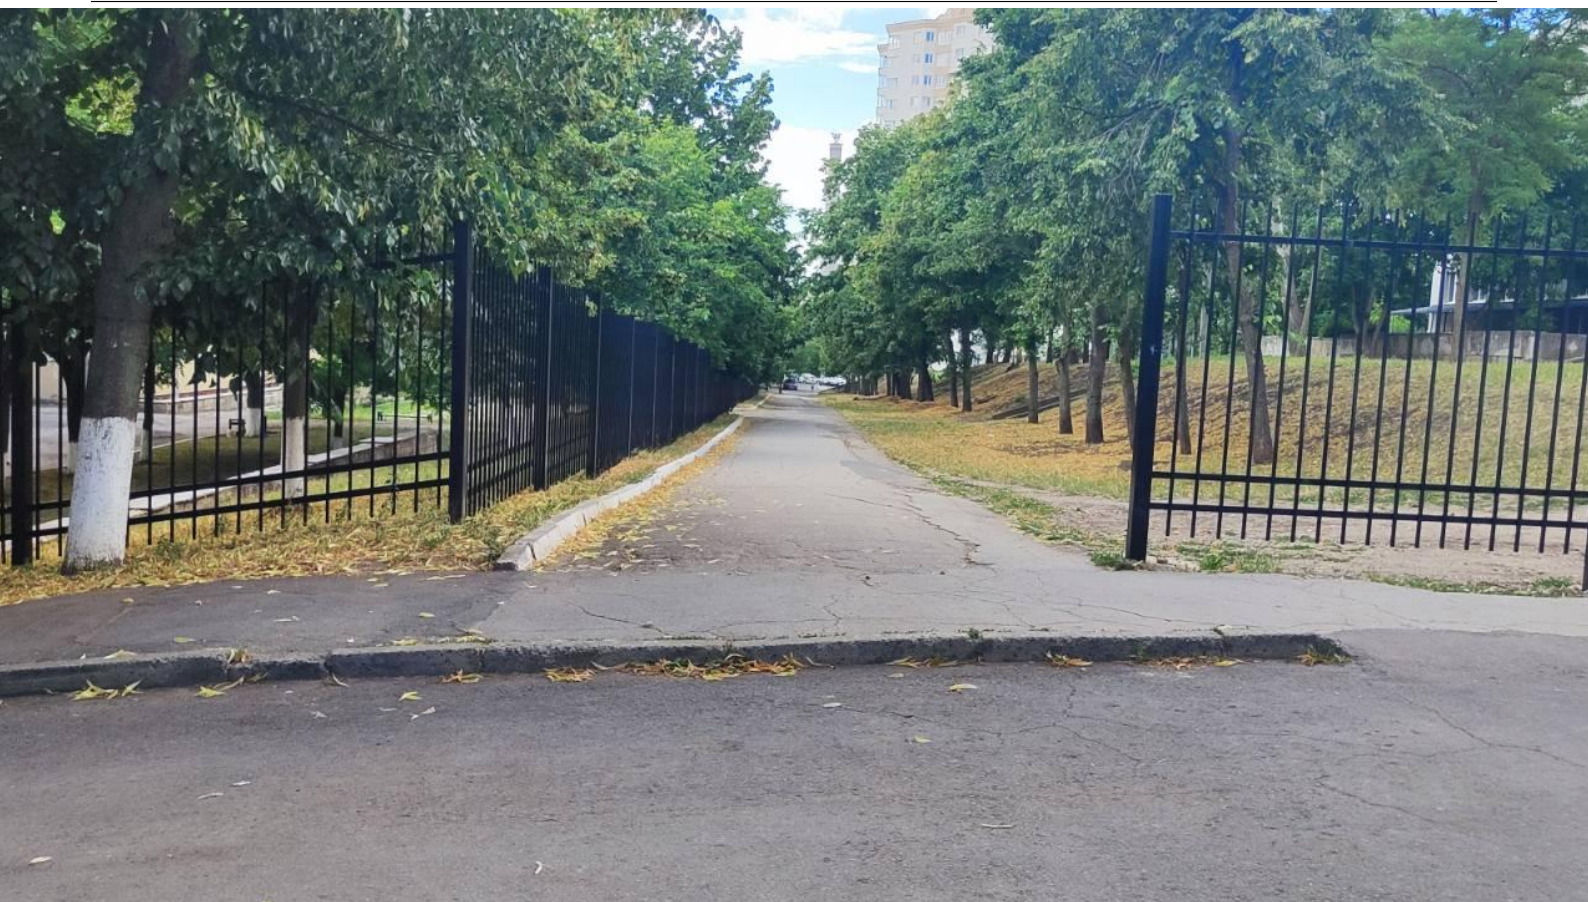

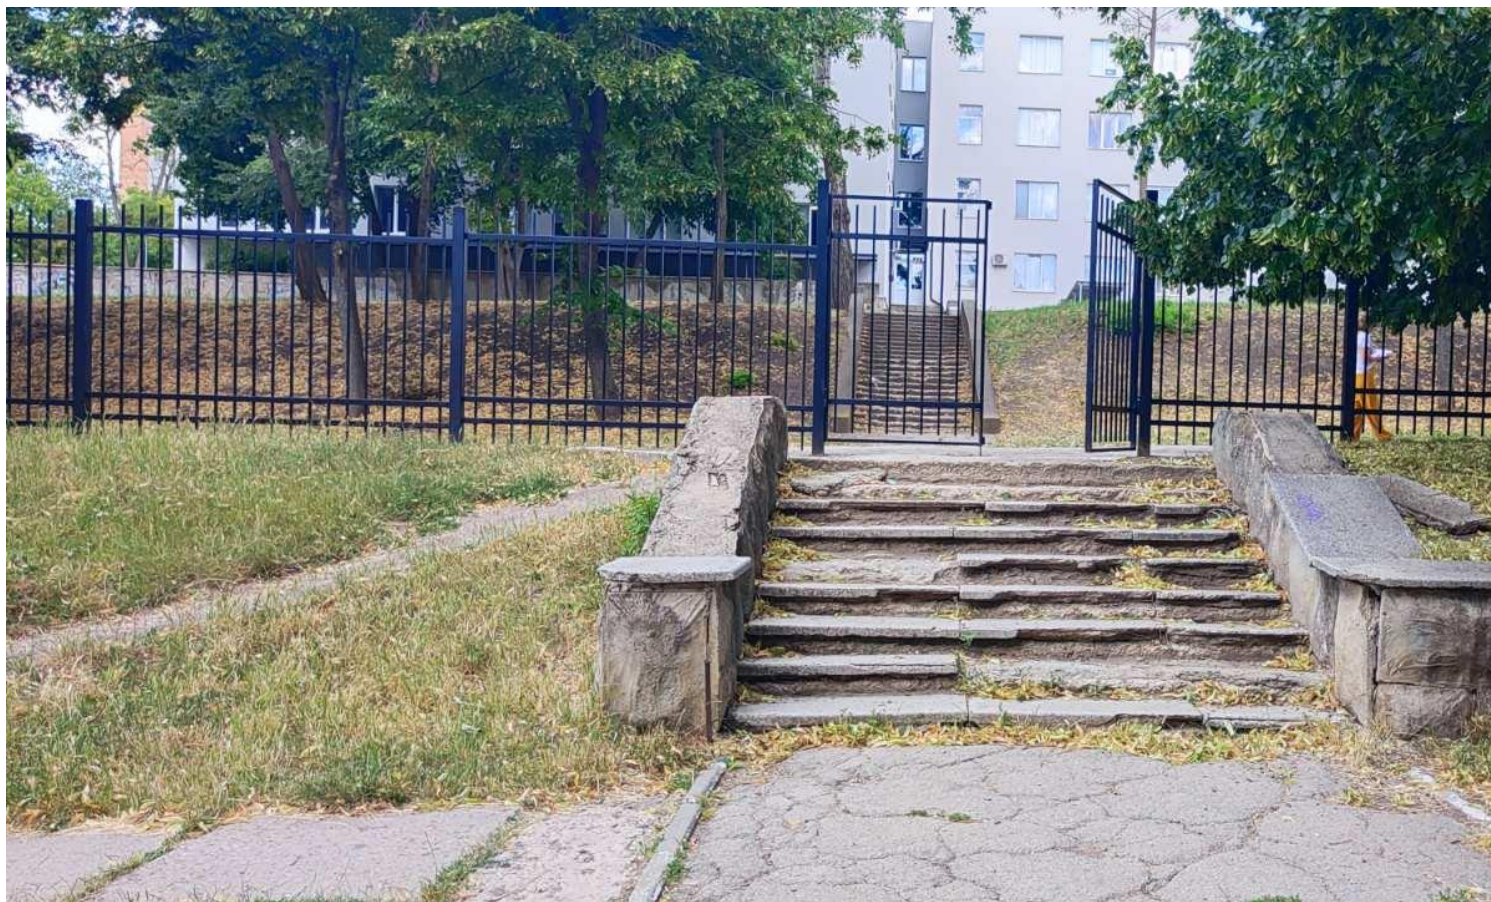

Galerie - Intrare în clădire





Galerie - Coridoare





Galerie - Sala de prestare a serviciului







