

# Formular de evaluare a condițiilor de accesibilitate a clădirilor publice

Data: 30-05-2025

Echipa de evaluare: Bosii Gheorghe, Monitor de accesibilitate

Datele de contact (mobil, e-mail) ale evaluatorului: Gheorghe.bosii@gmail.com, +37368667416

| Categorii            | Indicatori              | Date colectate |
|----------------------|-------------------------|----------------|
| Localitate, raion:   | Biesti (Orhei)          |                |
| Adresa, strada, nr.: | -                       |                |
| Instituția:          | BESV - 25/18 (Primăria) |                |
| Tipul instituției:   | BESV                    |                |
| Latitudinea:         | 47.512103 ,             |                |
| Longitudinea:        | 28.864388               |                |

## Căi de acces către clădire

|                                                                                   |                                 |
|-----------------------------------------------------------------------------------|---------------------------------|
| Tip înveliș:                                                                      | Asfalt                          |
| Drumurile/Căile de acces sunt:                                                    | Deteriorate                     |
| Trotuare:                                                                         | Nu                              |
| Poartă intrare:                                                                   | Nu                              |
| Prag poartă:                                                                      | Nu                              |
| Există pavaj tactil sau marcaj contrastant la ieșirea de pe carosabil pe trotuar: | Nu                              |
| Borduri:                                                                          | Da, 1 borduri , înălțimea:12 cm |
| Scări/Trepte:                                                                     | Nu                              |
| Bariere (piloni și/sau bolarzi stradali, panouri publicitare):                    | Nu                              |
| Nivel:                                                                            | Orizontal                       |

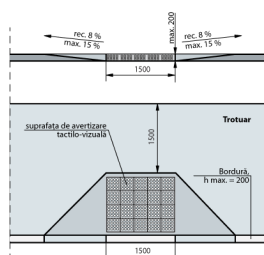


Fig. IV.8 Rampă de acces între trotuar și carosabil



Fig. IV.14.a Traversarea străzilor cu lățime mai mare pe 4 benzi de circulație. Perspectivă

## Loc de parcare


|                                                                |                                                         |
|----------------------------------------------------------------|---------------------------------------------------------|
| Parcare obișnuită:                                             | Nu , nici nu există loc unde poate fi amenajată parcare |
| Locuri de parcare amenajate pentru persoanele cu dizabilități: | Nu                                                      |




**Fig. IV.18** Parcare pe o direcție perpendiculară față de carosabil

## Intrare în clădire

|                                                                                                 |                                                                                  |
|-------------------------------------------------------------------------------------------------|----------------------------------------------------------------------------------|
| Intrarea în clădire este la nivelul solului:                                                    | Nu                                                                               |
| Dacă este folosită o intrare alternativă, există indicatoare care arată direcția către aceasta: | Nu                                                                               |
| La intrare sunt trepte:                                                                         | Da, 1 trepte , Înălțime totală a treptelor/scărilor (cm)10 cm                    |
| La intrarea în clădire este instalată o platformă de ridicare (verticală sau înclinată):        | Nu                                                                               |
| Ușa se deschide în interior sau exterior:                                                       | Exterior                                                                         |
| Dimensiunile pragului/spațiului din fața ușii de intrare în clădire:                            | 400 cm x 200 cm                                                                  |
| Înălțimea pragului ușii (de la nivelul solului până la nivelul superior al pragului):           | 10 cm<br>Standard: Se aplica regula de 1:10                                      |
| Dacă există trepte, sunt semnalate treptele cu elemente contrastante și/sau tactile:            | Nu<br>Standard: prima și ultima treaptă trebuie semnalate în culori contrastante |
| Nu există rampă, dar sunt șine metalice:                                                        | Nu                                                                               |

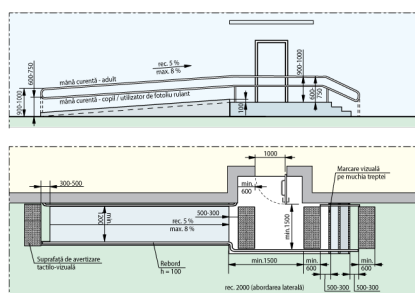

**Fig. V.32.b** Pampă de acces paralelă cu intrare în clădire

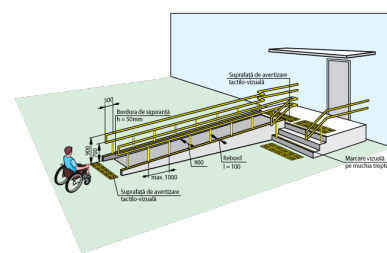

**Fig. V.31.a** Rampă de acces perpendiculară pe intrarea în clădire

## Uşi

|                                                                                                 |    |
|-------------------------------------------------------------------------------------------------|----|
| Există o singură intrare comună:                                                                | Da |
| Există o intrare/ieșire de rezervă?                                                             | Nu |
| La intrarea în clădire există turnichete sau bariere rotative:                                  | Nu |
| Deschiderea ușii este ușoară și necesită puțin efort (chiar dacă ușa este dotată cu amortizor): | Da |
| Pentru persoanele cu dizabilități este rezervată o intrare separată:                            | Nu |

| Categorii | Indicatori                                                                                              | Date colectate   |
|-----------|---|---|
|           | Dimensiuni ușă de intrare:                                                                              | Dublă: -90 cm + 90 cm<br>Standard: lumina ușii duble trebuie să fie de minim 90 cm                                |
|           | Prag ușă de intrare:                                                                                    | Un prag cu înălțimea: 6 cm<br>Standard: pragul trebuie să fie de maxim 2 cm                                       |
|           | Uși în interior:                                                                                        | Lățimea: 140 cm                                                                                                   |
|           | Praguri de la ușile de interior:                                                                        | Prag 1 cu înălțimea: 4 cm<br>Standard: pragul trebuie să fie de maxim 2 cm                                        |
|           | Ușile de la intrare și din interiorul clădirii sunt dotate/marcate corespunzător cu semne contrastante: | Nu<br>Standard: este o diferență de culoare contrastantă (culori închise / culori deschise) între perete și podea |



Fig. V.23. – Exemplu de conformare a suprafețelor vitrate în cadrul foii de ușă și realizarea contrastului vizual

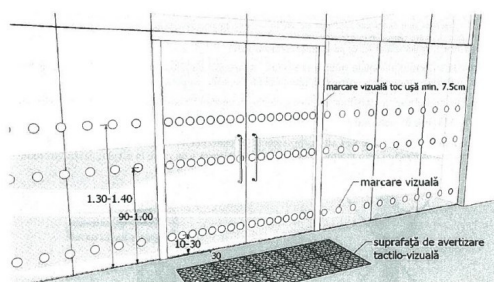


Fig. V.24. – Exemplu de conformare a suprafețelor vitrate în cadrul foii de ușă și realizarea contrastului vizual, atunci când ușa și suprafețele adiacente sunt vitrate



## Coridoare

|   |    |
|---|----|
| Coridoare:   | Da |
| Lățimea coridorului (în cel mai îngust loc) este peste 150 cm?                                                           | Da |
| Trepte:   | Nu |
| Pardoseala/podeaua în coridor este suprafață accesibilă:                                                                 | Da |
| Suprafață alunecoasă:   | Nu |
| Bariere/obstacole:   | Nu |
| Culori contrastante (este o diferență de culoare contrastantă (culori închise / culori deschise) între perete și podea): | Da |
| Illuminare bună (lumină de zi și lumină artificială) pe hol și pe culoarele principale:                                  | Da |

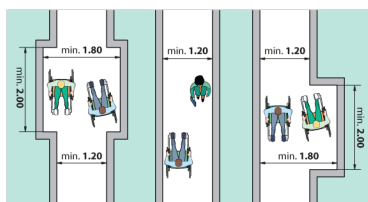


Fig. V.1 Buzunare la coridoare /p.47/

## Sala în care se prestează serviciul public (un birou sau o cameră unde poate fi deservită o persoană cu dizabilități)

|                   |        |
|-------------------|--------|
| Este la nivel de: | Parter |
| Trepte:           | Nu     |

| Categorii | Indicatori                                                                           | Date colectate   |
|-----------|--------------------------------------------------------------------------------------|---|
|           | Culori contrastante pentru trepte:                                                   | Da<br>Standard: prima și ultima treaptă trebuie semnalate în culori contrastante                                  |
|           | Bariere/obstacole:                                                                   | Nu   |
|           | În sală este spațiu de manevră pentru un scaun rulant cu diagonala minimă de 140 cm: | Da   |
|           | Spațiul interior este suficient iluminat:                                            | Da   |
|           | Culori contrastante pentru sală:                                                     | Da<br>Standard: este o diferență de culoare contrastantă (culori închise / culori deschise) între perete și podea |



## Grup sanitar

|                           |    |
|---------------------------|----|
| Grup sanitar în exterior: | Da |
| Grup sanitar în interior: | Nu |

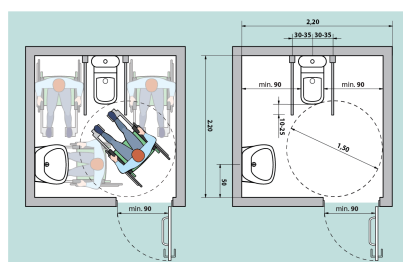


Fig. V.42.a Amenajarea unei cabine WC adaptate - tip A



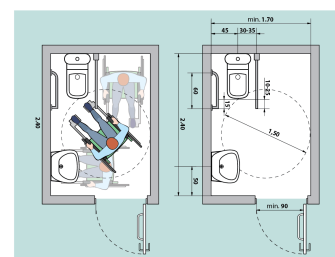


Fig. V.42.b Amenajarea unei cabine WC adaptate - tip B

Galerie - Date generale

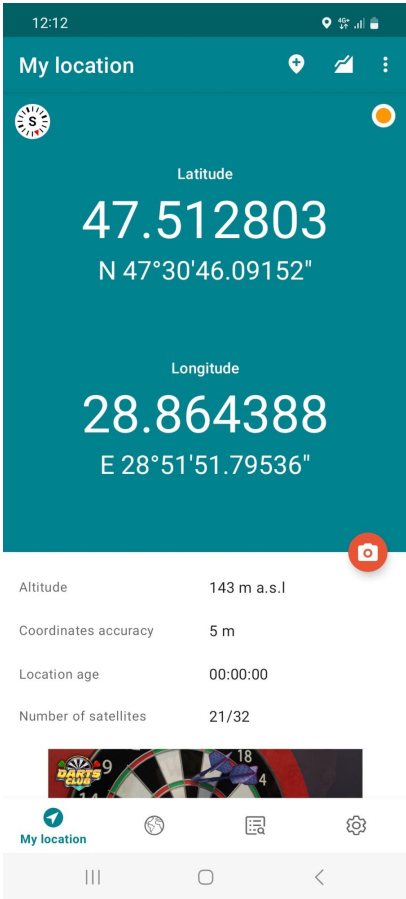

Galerie - Căi de acces către clădire

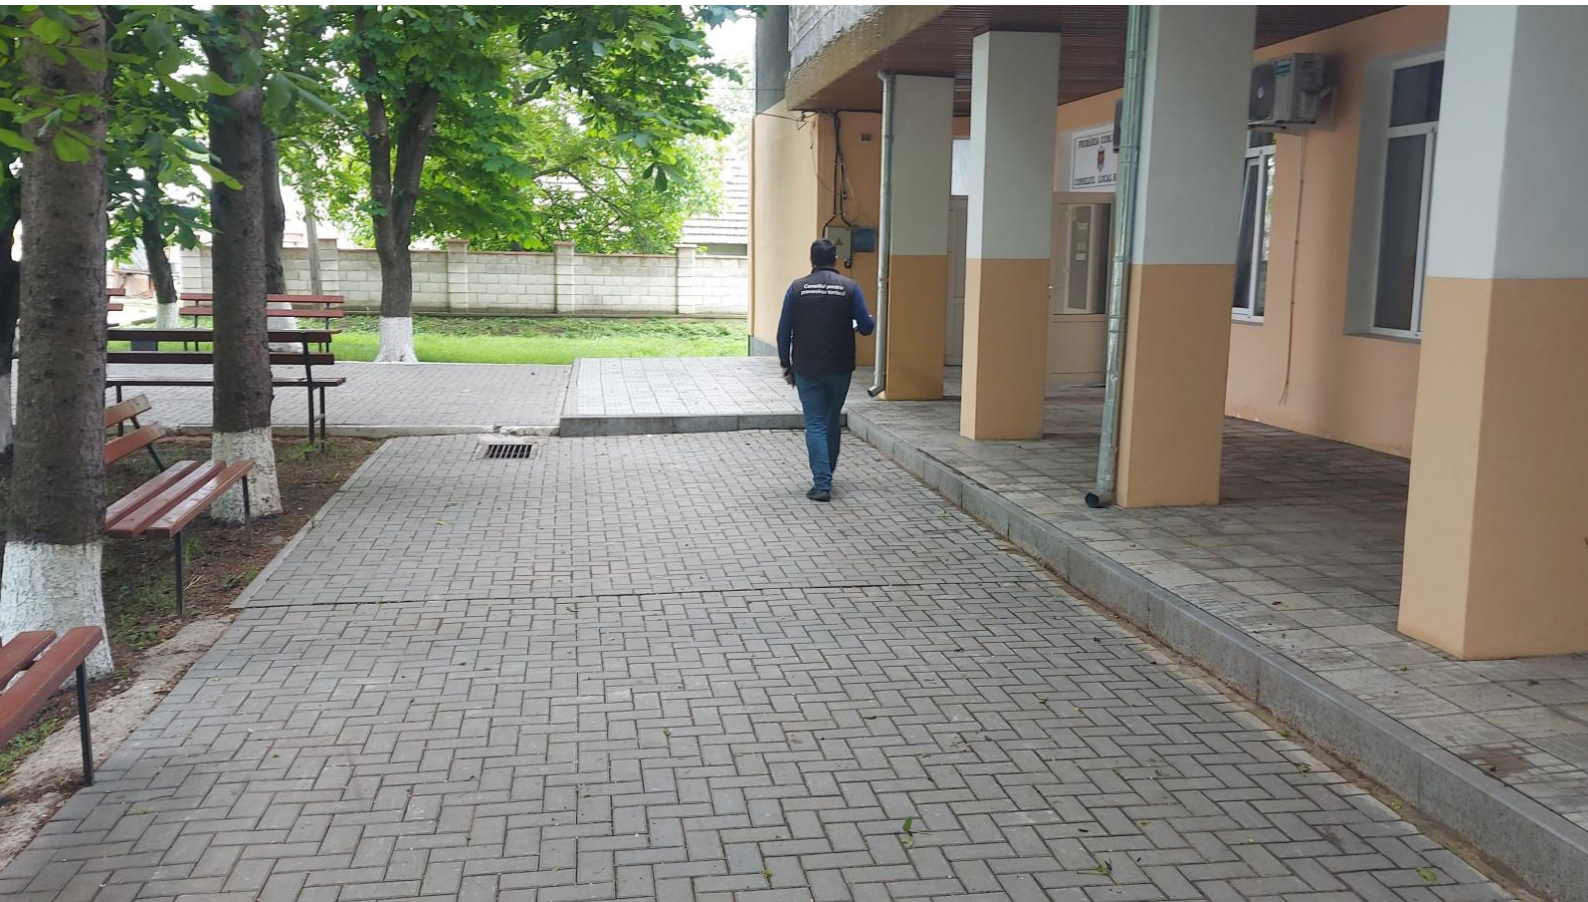

**Galerie - Intrare în clădire**



**Galerie - Coridoare**



