

Formular de evaluare a condițiilor de accesibilitate a clădirilor publice

Data: **17-10-2023**

Echipa de evaluare: **Ion Balan, Monitor de accesibilitate**

Datele de contact (mobil, e-mail) ale evaluatorului: **ionelbalanel@gmail.com,**

Categorii	Indicatori	Date colectate
Localitate, raion:	Ceadir-lunga (Comrat)	
Adresa, strada, nr.:	-	
Instituția:	Judecătoria Comrat sediul Ceadir-Lunga	
Tipul instituției:	Instanțe judecatorești	
Latitudinea:	46.051948 ,	
Longitudinea:	28.832913	

Căi de acces către clădire

Tip înveliș:	Asfalt
Drumurile/Căile de acces sunt:	Calitative
Trotuare:	Da
Trecerea de pe carosabil spre trotuar/clădire:	Lină
Poartă intrare:	Nu
Prag poartă:	Nu
Există pavaj tactil sau marcaj contrastant la ieșirea de pe carosabil pe trotuar:	Nu
Trotuarul are pavaj tactil sau marcaj contrastant:	Nu
Borduri:	Nu
Scări/Trepte:	Nu
Bariere (piloni și/sau bolarzi stradali, panouri publicitare):	Nu
Nivel:	Orizontal

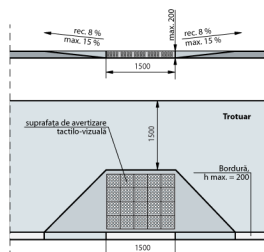


Fig. IV.8 Rampă de acces între trotuar și carosabil

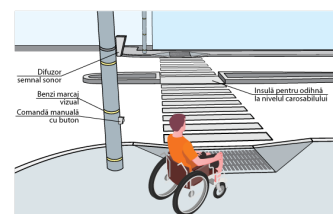


Fig. IV.14.a Traversarea străzilor cu lățime mai mare pe 4 benzi de circulație. Perspectivă

Loc de parcare

Parcare obișnuită:	Da
Locuri de parcare amenajate pentru persoanele cu dizabilități:	Nu
Borduri la trecere spre clădire:	Nu

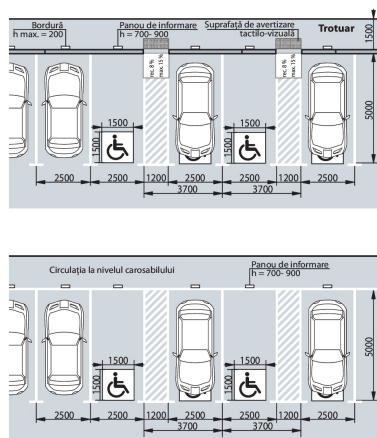


Fig. IV.18 Parcare pe o direcție perpendiculară față de carosabil

Intrare în clădire

Intrarea în clădire este la nivelul solului:	Nu
Dacă este folosită o intrare alternativă, există indicatoare care arată direcția către aceasta:	Nu
La intrare sunt trepte:	Da, 10 trepte , Înălțime totală a treptelor/scărilor (cm)18 cm
La intrarea în clădire este instalată o platformă de ridicare (verticală sau înclinată):	Nu
Dimensiunile pragului/spațiului din fața ușii de intrare în clădire:	300 cm
Înălțimea pragului ușii (de la nivelul solului până la nivelul superior al pragului):	140 cm ! Pentru h - până în 20 cm - se aplica regula de 1:10 ! La fiecare 9 m de cm x 140 cm
Dacă există trepte, sunt semnalate treptele cu elemente contrastante și/sau tactile:	Nu Standard: prima și ultima treaptă trebuie semnalate în culori contrastante
Există rampă de acces:	Da
Lungimea rampei:	780 cm
Lățimea rampei:	110 cm
Rampa este din:	Teracotă
Rampa este de tip:	Mobilă
Suprafața rampei este antiderapantă (nealunecoasă):	Da
Sunt bare de suport:	Da Barele sunt pe ambele părți. Barele au un rând. Înălțimea barele de sus: 47 .
Rampa are bară de siguranță: (din țevă sau beton, la H = 5-10 cm)	Nu
Bariere/obstacole	-

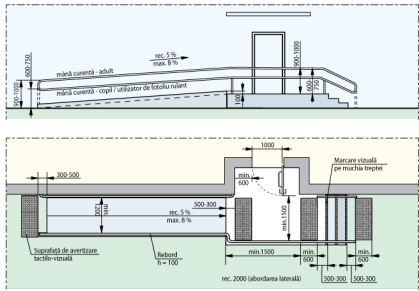


Fig. V.32.b Rampă de acces paralelă cu intrare în clădire

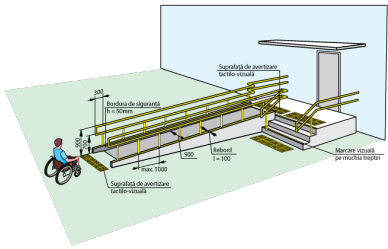


Fig. V.31.a Rampă de acces perpendiculară pe intrarea în clădire

Uși

Există o singură intrare comună:	Da
La intrarea în clădire există turnichete sau bariere rotative:	Nu
Deschiderea ușii este ușoară și necesită puțin efort (chiar dacă ușa este dotată cu amortizor):	Da
Pentru persoanele cu dizabilități este rezervată o intrare separată:	Nu
Dimensiuni ușă de intrare:	Dublă: 70 cm + 70 cm Standard: lumina ușii duble trebuie să fie de minim 90 cm Ușa mică din cea dublă se deschide
Prag ușă de intrare:	Prag exterior și interior cu înălțimile: 1 + 1 cm Standard: pragul trebuie să fie de maxim 2 cm
Uși în interior:	Lățimea: 70 cm , 77 cm
Ușile de la intrare și din interiorul clădirii sunt dotate/marcate corespunzător cu semne contrastante:	Nu Standard: este o diferență de culoare contrastantă (culori închise / culori deschise) între perete și podea



Fig. V.23. – Exemplu de conformare a suprafețelor vitrate în cadrul foii de ușă și realizarea contrastului vizual

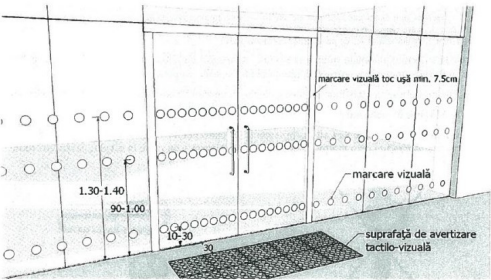


Fig. V.24. – Exemplu de conformare a suprafețelor vitrate în cadrul foii de ușă și realizarea contrastului vizual, atunci când ușa și suprafețele adiacente sunt vitrate



Coridoare

Coridoare:	Da
Lățime (dacă este cazul, în cel mai îngust loc):	120 cm Standard: Lățimea minimă a coridorului ar trebui să fie de cel puțin 150 cm), Dacă coridorul este îngust (până la 180 cm)
Trepte:	Da , 22 trepte , înălțimea:15 cm
Dacă sunt trepte, este o rampă interioară:	Nu
Pardoseala/podeaua în coridor este suprafață accesibilă:	Da
Suprafață alunecoasă:	Nu
Bariere/obstacole:	Nu
Culori contrastante (este o diferență de culoare contrastantă (culori închise / culori deschise) între perete și podea):	Nu

Categorii	Indicatori	Date colectate
	Iluminare bună (lumină de zi și lumină artificială) pe hol și pe culoarele principale:	Da


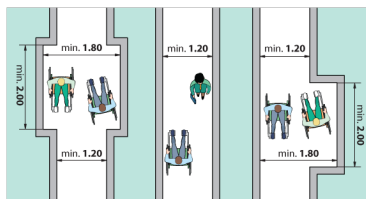


Fig. V.1 Buzunare la coridoare /p.47/

Sala în care se prestează serviciul public (un birou sau o cameră unde poate fi deservită o persoană cu dizabilități)

Este la nivel de:	Etaj
Dacă sala este la etaj, atunci există un ascensor/elevator:	Da . Lățimea ușii ascensorului: 80 cm (Standard: Ușa ar trebui să fie de minim 90 cm) Dimensiunile interioare ale cabinei: 100 cm (Standard: Dimensiunile interioare ale cabinei sunt minim de 1,1 m x 1,4 m)
Trepte:	Nu
Culori contrastante pentru trepte:	Nu Standard: prima și ultima treaptă trebuie semnalate în culori contrastante
Bariere/obstacole:	Nu
În sală este spațiu de manevră pentru un scaun rulant cu diagonala minimă de 140 cm:	Da
Spațiul interior este suficient iluminat:	Da
Culori contrastante pentru sală:	Da Standard: este o diferență de culoare contrastantă (culori închise / culori deschise) între perete și podea

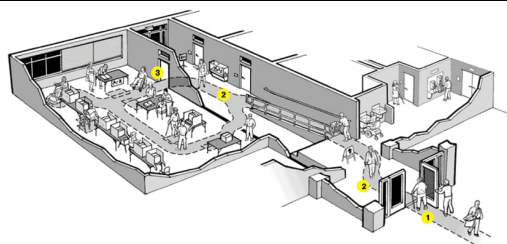

Grup sanitar

Grup sanitar în exterior:	Nu
Grup sanitar în interior:	Da . La Parter
Ușa de intrare WC interior, lățime:	57 cm Standard: ușa trebuie să fie de minim 90 cm
Prag ușă de intrare:	Prag cu înălțimea: 1 cm Standard: maxim 2 cm
Dimensiuni grup sanitar:	300 cm x 180 cm Standard: minim 160 x 180 cm
Ușa cabină WC, lățime:	57 cm Standard: ușa trebuie să fie de minim 90 cm
Ușa cabinei se deschide în :	Exterior Standard: exterior
Dimensiuni cabină WC:	85 cm x 120 cm Standard: minim 160 x 180 cm
Vasul WC are bare de suport:	Nu

Categorii	Indicatori	Date colectate
	Mecanismul de scurgere a apei este:	Integrat în vasul WC
	Lavuar/chiuvetă:	Da , înălțimea de: 80 cm Standard: h - 85 cm
	Este spațiu liber sub lavoar:	Da , dimensiunea de: 20 cm Standard: minim 67 cm
	Este uscător de mâini:	Nu
	Întrerupătoarele sunt poziționate la o înălțime de 80 până la 110 cm de la podea:	Da , la înălțimea de: 147 cm
	Toaleta este echipată cu sistem/buton de alarmă:	Nu
	În toaletă sau cabine există cuier pentru haine:	Nu
	Culori contrastante:	Da Standard: este o diferență de culoare contrastantă (culori închise / culori deschise) între perete și podea
	Colacul de WC este de o culoare contrastantă cu vasul de WC:	Nu
	Iluminare bună (lumină de zi și lumină artificială) în WC:	Da

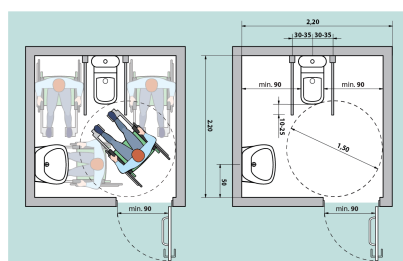


Fig. V42.a Amenajarea unei cabine WC adaptate - tip A



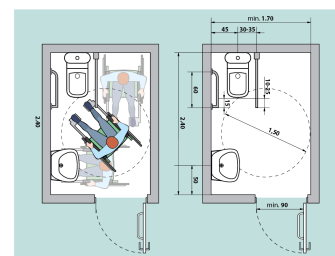




Fig. V43.a Amenajarea unei cabine WC adaptate - tip B


Galerie - Loc de parcare

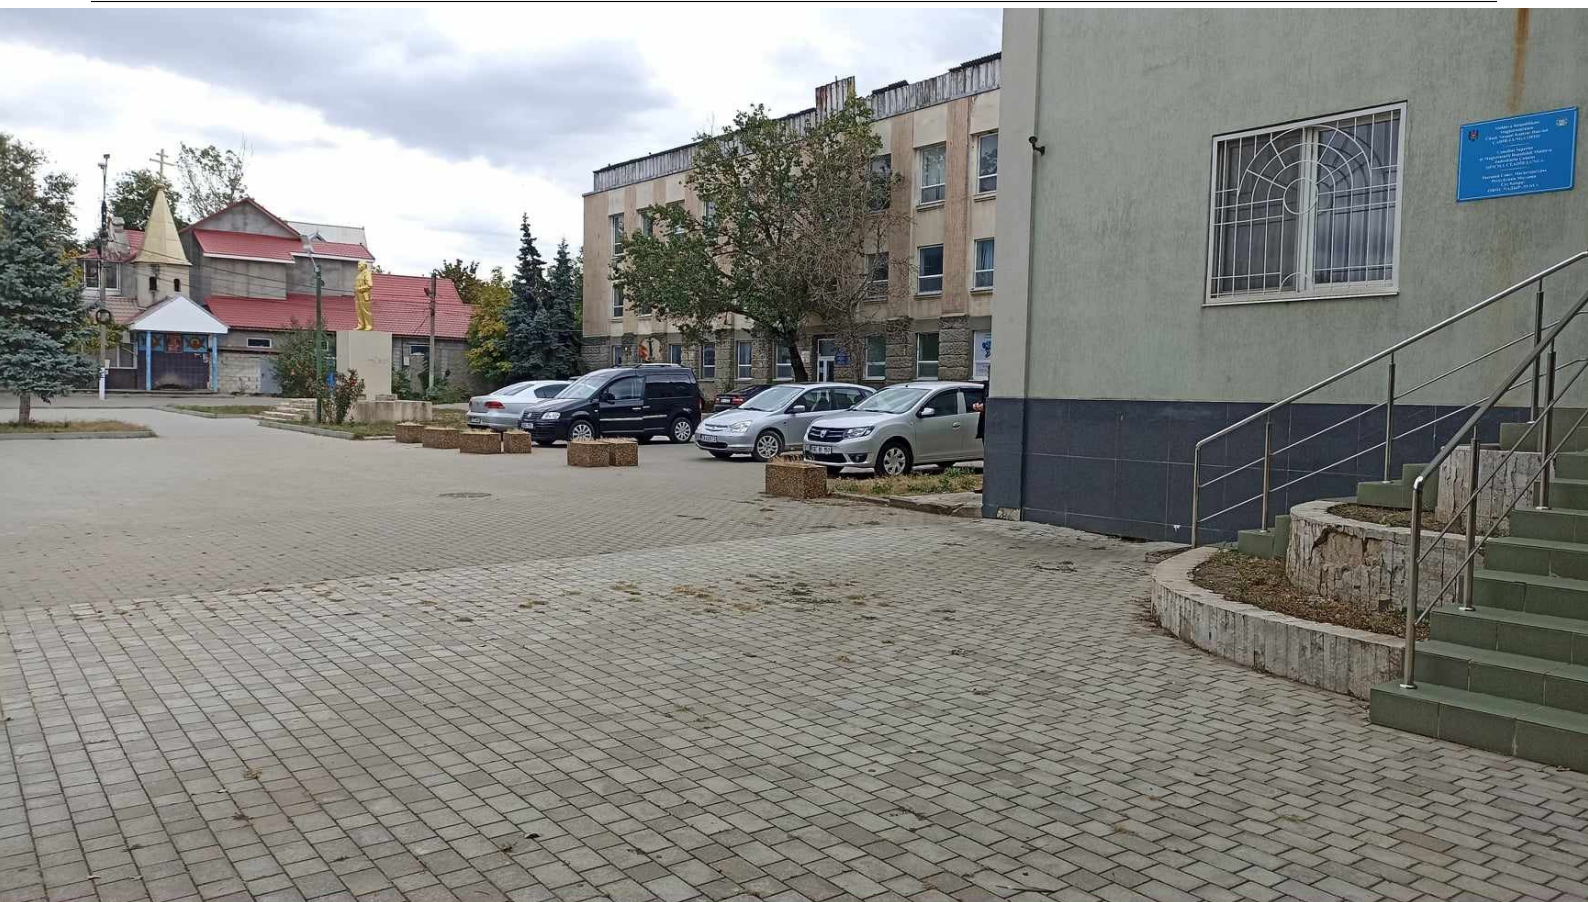

Galerie - Intrare în clădire

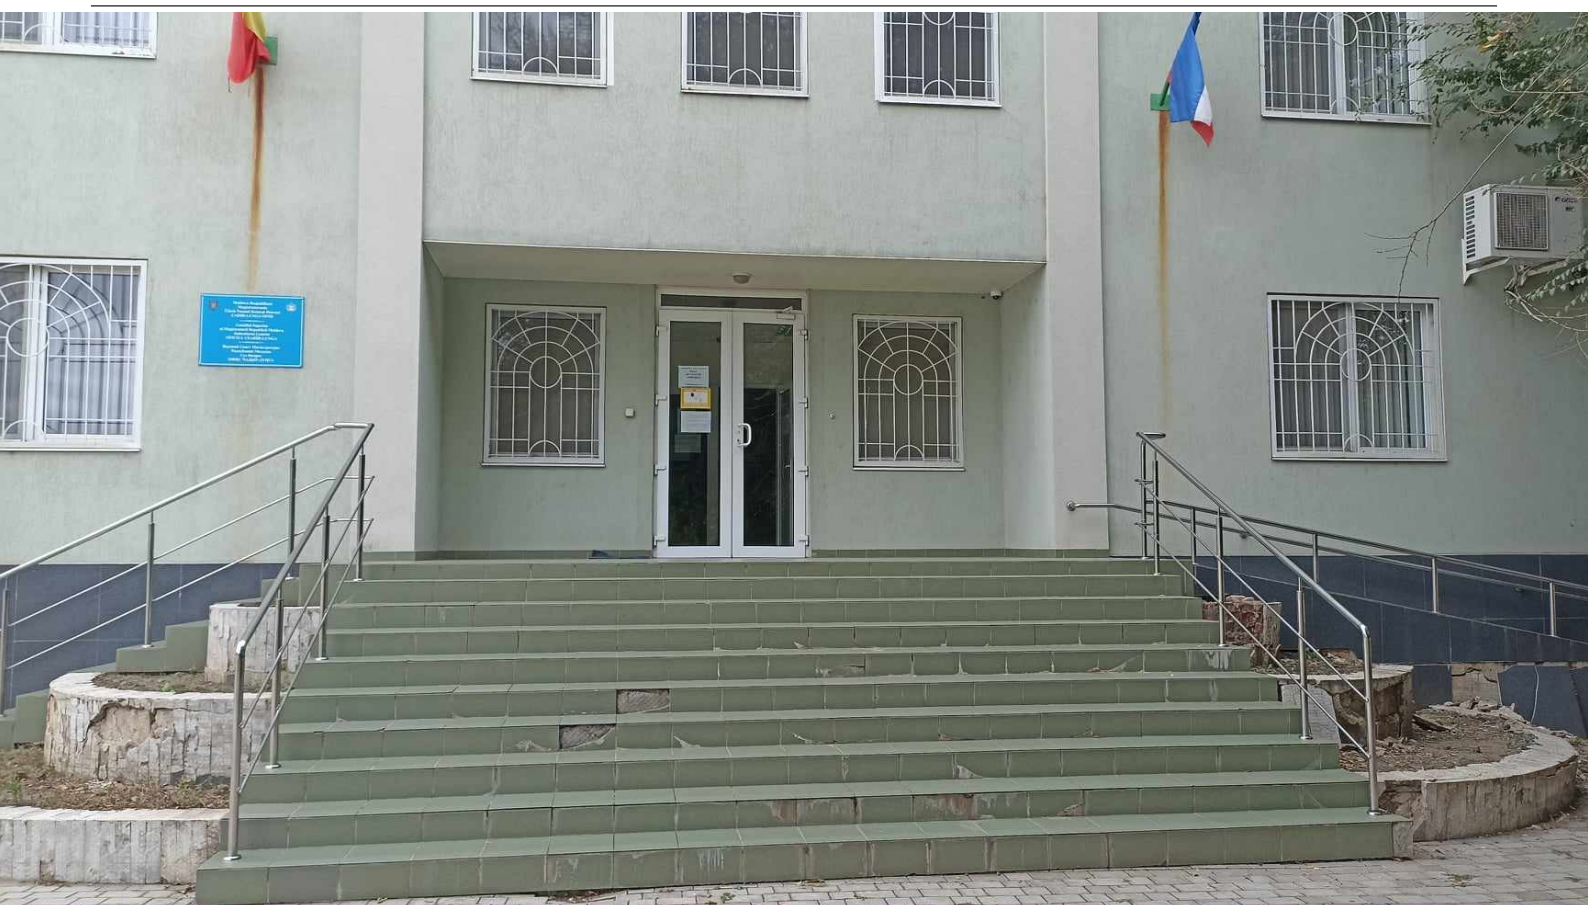

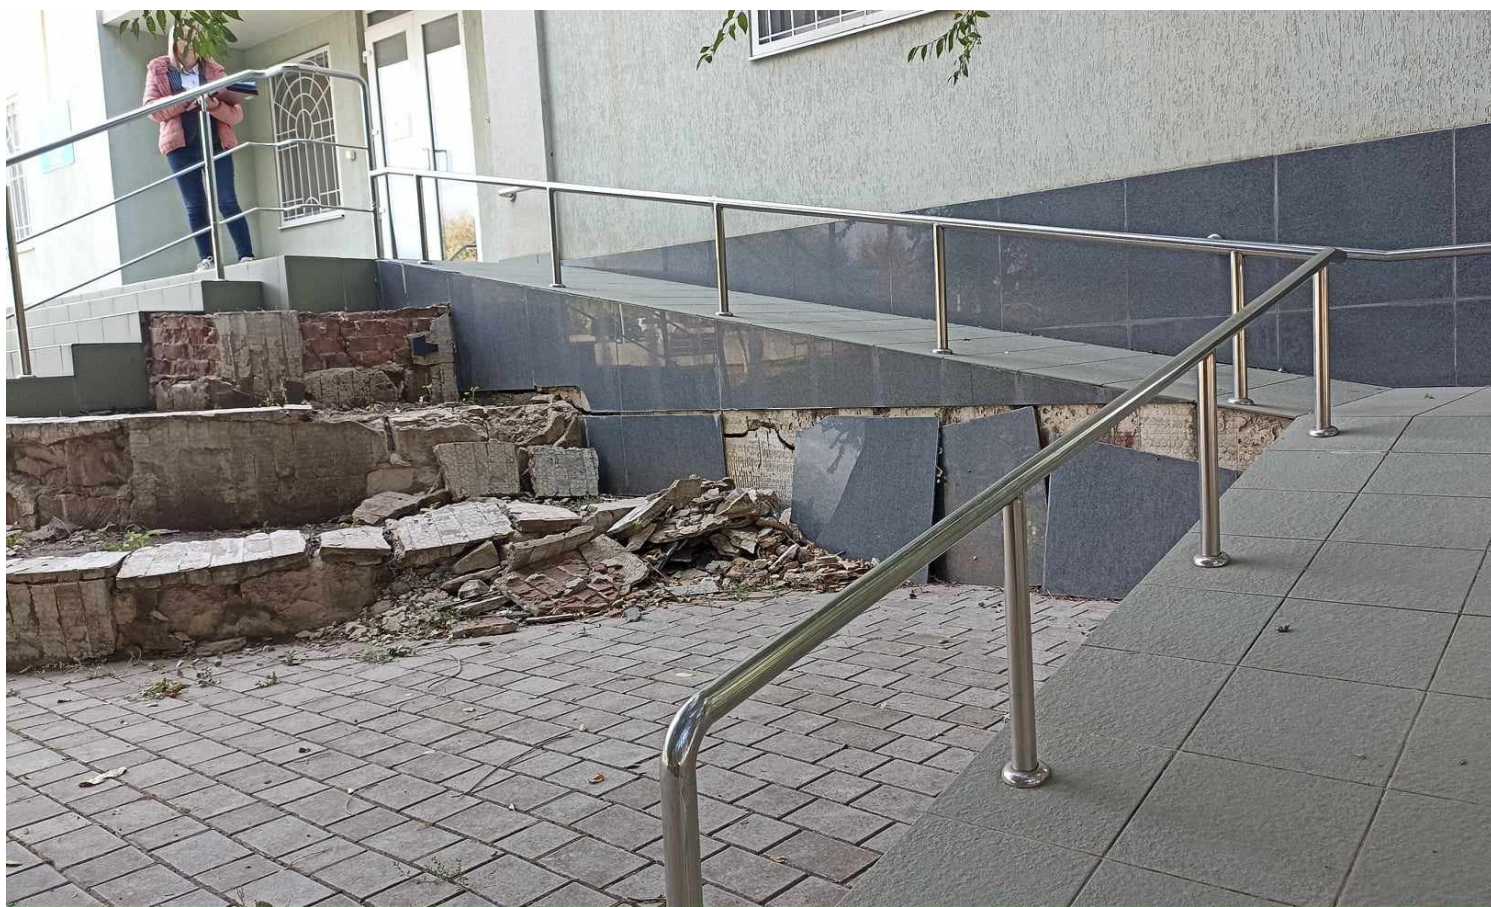
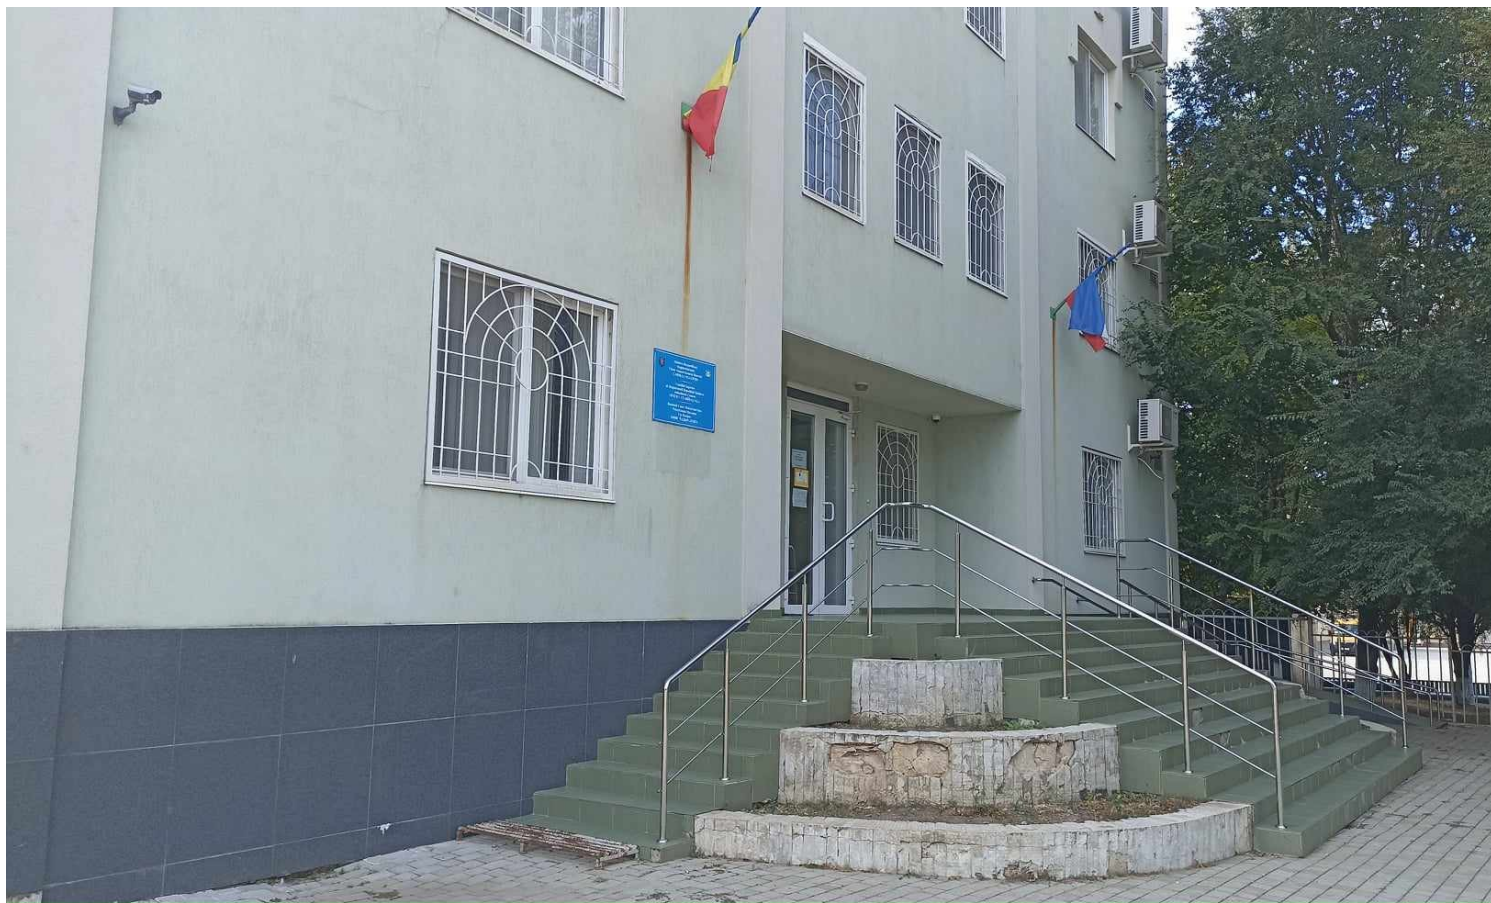


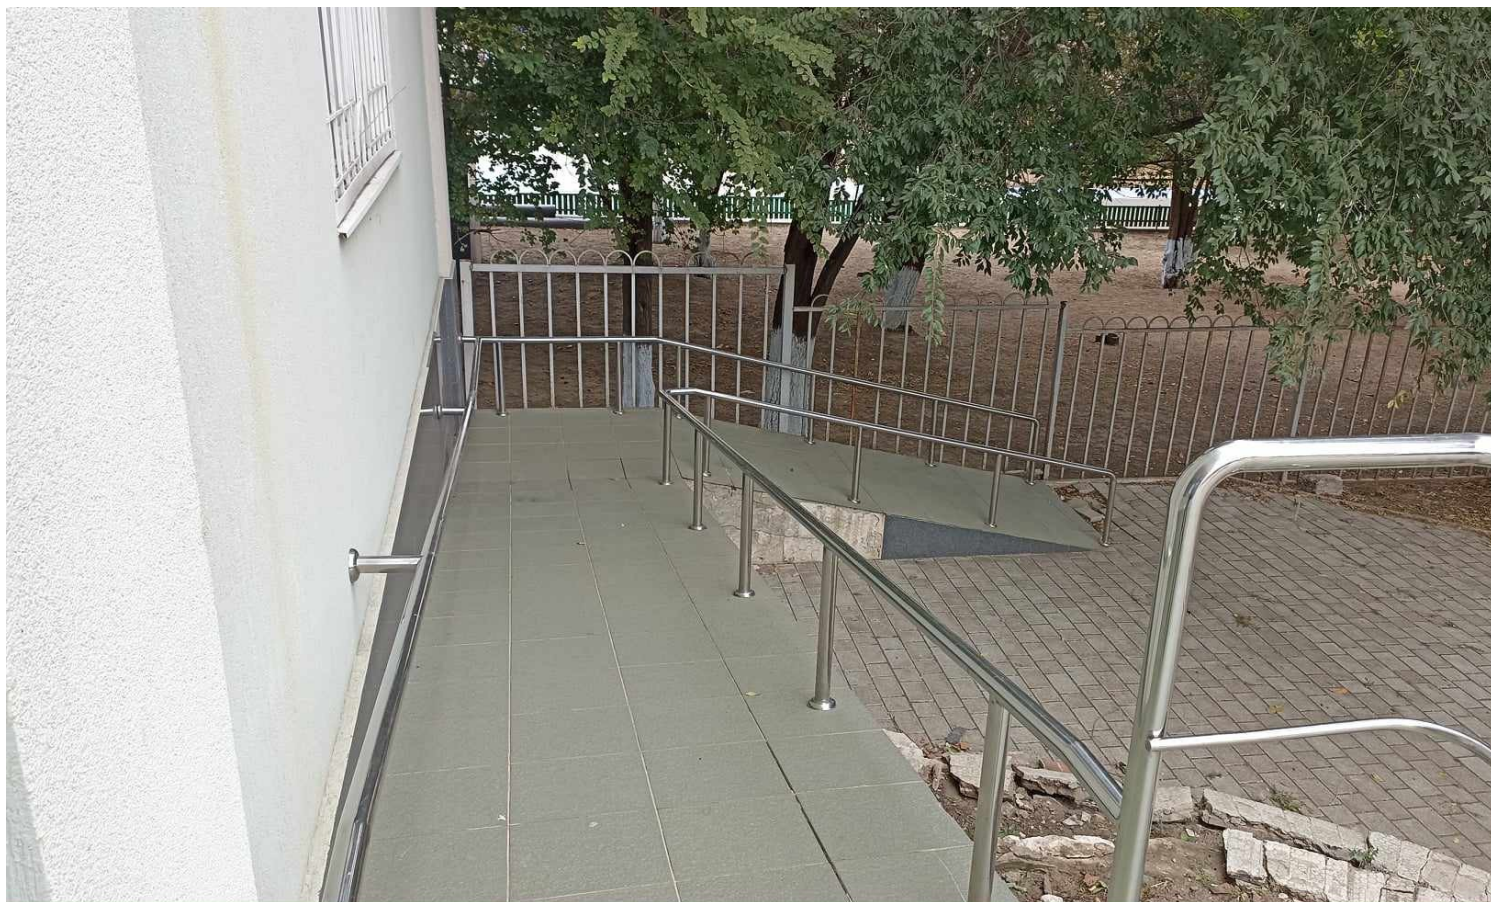








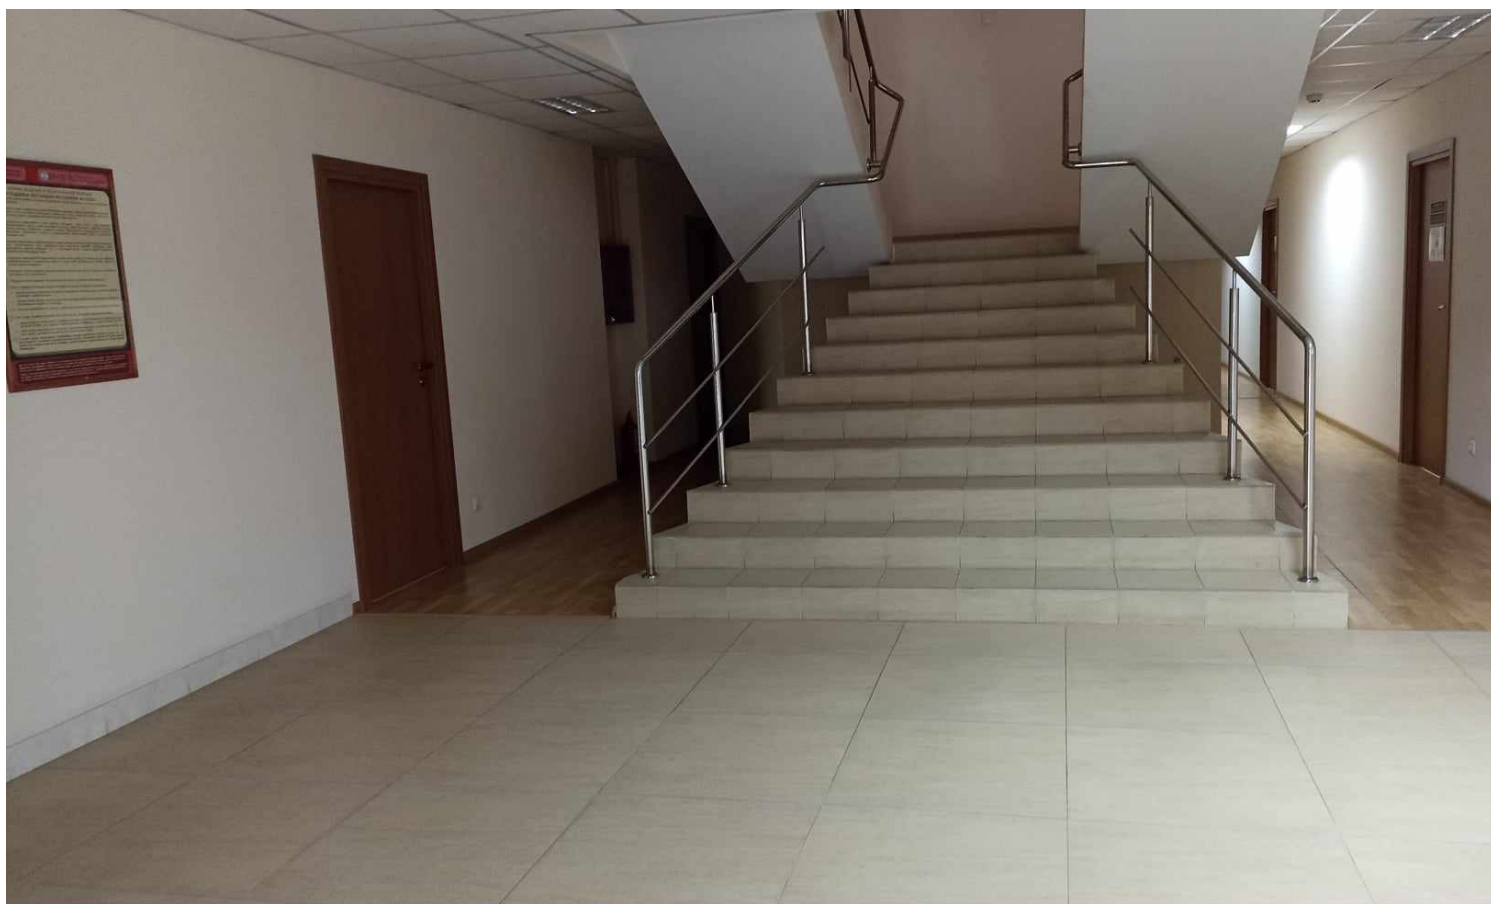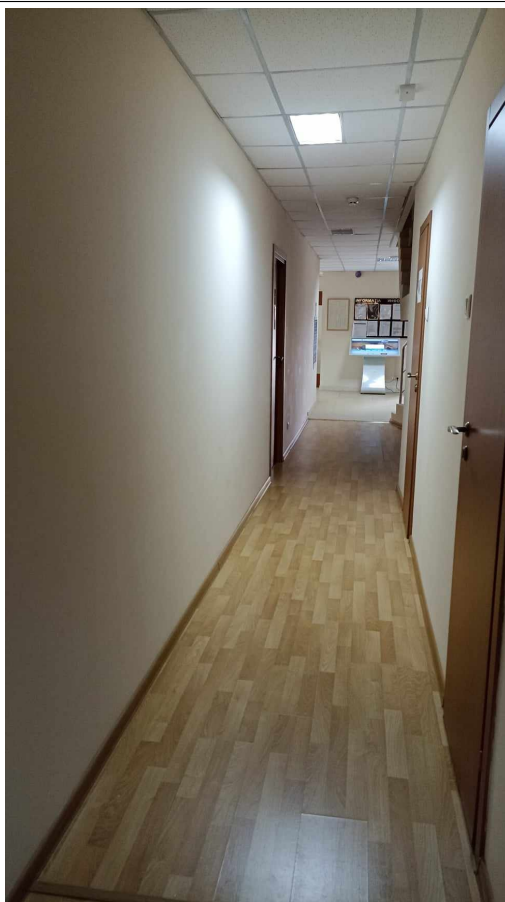



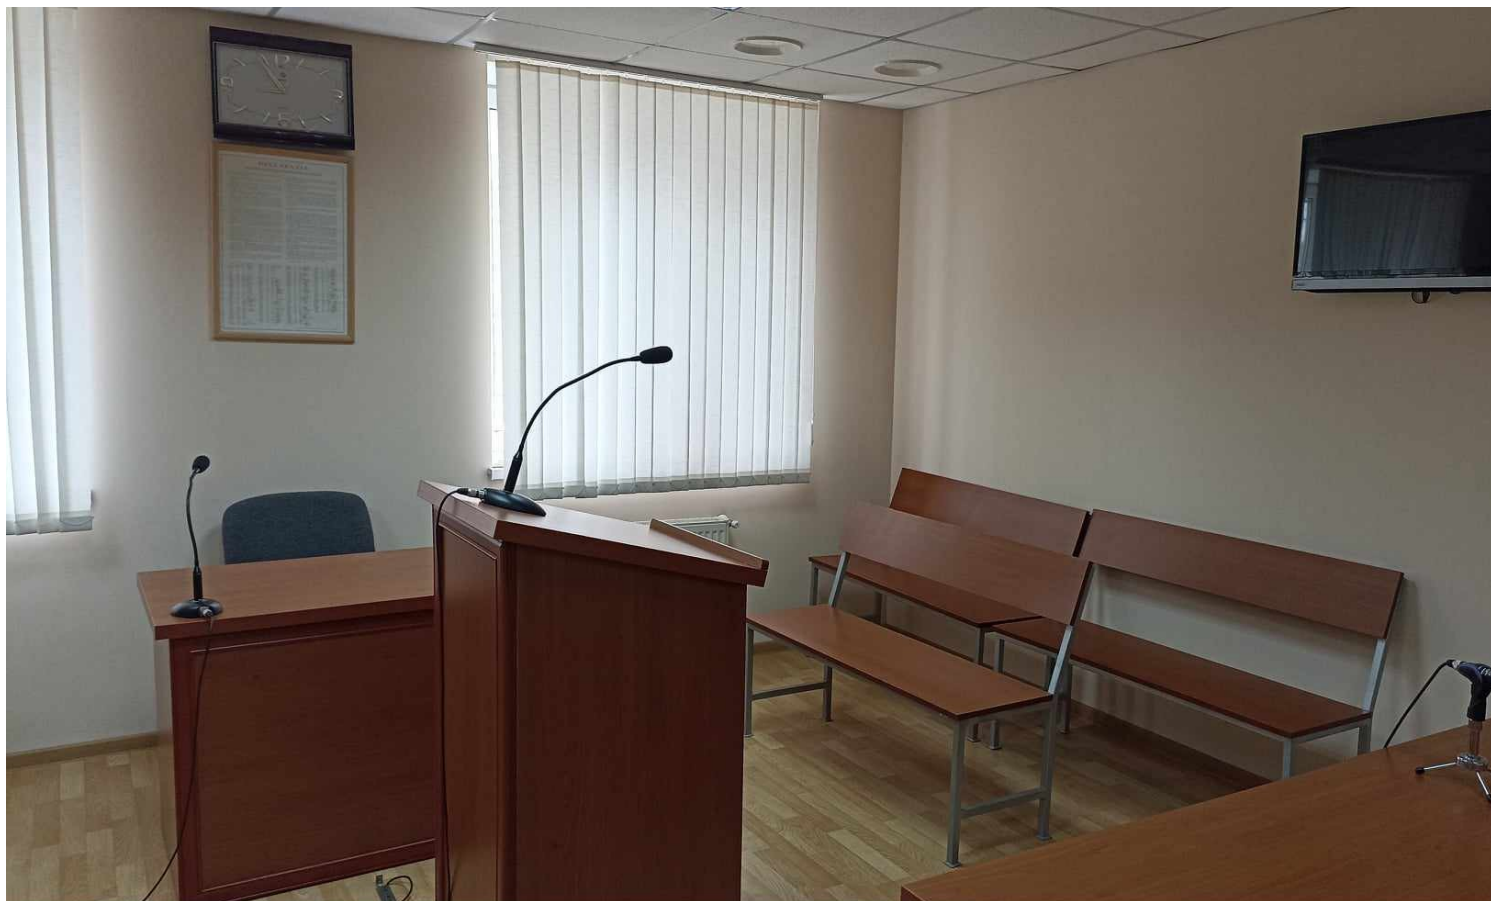









Galerie - Grup sanitar





