

Formular de evaluare a condițiilor de accesibilitate a clădirilor publice

Data: 20-06-2025

Echipa de evaluare: AO "Fiecare contribuie pentru schimbare", Monitor de accesibilitate

Datele de contact (mobil, e-mail) ale evaluatorului: wendywilliams067@gmail.com, +37360578368

Categorii	Indicatori	Date colectate
Localitate, raion:	Oxentea (Dubasari)	
Adresa, strada, nr.:	-	
Instituția:	BESV-15/12 (Casa De Cultura)	
Tipul instituției:	Instituție culturală	
Latitudinea:	47.382987 ,	
Longitudinea:	29.12449	

Căi de acces către clădire

Tip înveliș:	Asfalt
Drumurile/Căile de acces sunt:	Calitative
Trotuare:	Nu
Poartă intrare:	Da, are lățimea: 410 cm
Prag poartă:	Nu
Borduri:	Da, 1 borduri , înălțimea:5 cm
Scări/Trepte:	Nu
Bariere (piloni și/sau bolarzi stradali, panouri publicitare):	Nu
Nivel:	Înclinat în urcuș



Fig. IV.8 Rampă de acces între trotuar și carosabil



Fig. IV.14.a Traversarea străzilor cu lățime mai mare pe 4 benzi de circulație. Perspectivă

Loc de parcare

Parcare obișnuită:	Nu , dar există loc unde poate fi amenajată parcare
Locuri de parcare amenajate pentru persoanele cu dizabilități:	Nu



Fig. IV.18 Parcare pe o direcție perpendiculară față de carosabil

Intrare în clădire

Intrarea în clădire este la nivelul solului:	Nu
Dacă este folosită o intrare alternativă, există indicatoare care arată direcția către aceasta:	Nu
La intrare sunt trepte:	Da, 7 trepte , Înălțime totală a treptelor/scărilor (cm)13 cm
La intrarea în clădire este instalată o platformă de ridicare (verticală sau înclinată):	Nu
Ușa se deschide în interior sau exterior:	Exterior
Dimensiunile pragului/spațiului din fața ușii de intrare în clădire:	220 cm x 687 cm
Înălțimea pragului ușii (de la nivelul solului până la nivelul superior al pragului):	81 cm ! Pentru h - până în 20 cm - se aplica regula de 1:10 ! La fiecare 9 m de cm x 140 cm
Dacă există trepte, sunt semnalate treptele cu elemente contrastante și/sau tactile:	Nu Standard: prima și ultima treaptă trebuie semnalate în culori contrastante
Există rampă de acces:	Da
Lungimea rampei:	493 cm
Lățimea rampei:	111 cm
Rampa este din:	Teracotă
Rampa este de tip:	Fixă
Suprafața rampei este antiderapantă (nealunecoasă):	Nu
Sunt bare de suport:	Da Barele au un rând. Înălțimea barele de sus: 87 .
Rampa are bară de siguranță: (din țevă sau beton, la H = 5-10 cm)	Nu
Bariere/obstacole	Nu

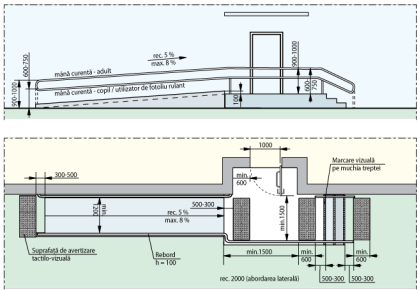


Fig. V.32.b Rampă de acces paralelă cu intrare în clădire

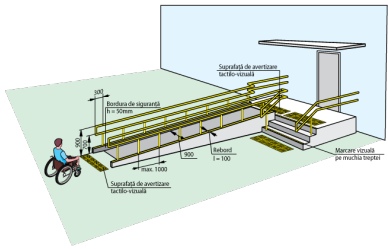


Fig. V.31.a Rampă de acces perpendiculară pe intrarea în clădire

Uși

Există o singură intrare comună:	Da
Există o intrare/ieșire de rezervă?	Da
La intrarea în clădire există turnichete sau bariere rotative:	Nu
Deschiderea ușii este ușoară și necesită puțin efort (chiar dacă ușa este dotată cu amortizor):	Da
Pentru persoanele cu dizabilități este rezervată o intrare separată:	Nu
Dimensiuni ușă de intrare:	Dublă: 75 cm + 81 cm Standard: lumina ușii duble trebuie să fie de minim 90 cm Ușa mică din cea dublă se deschide
Prag ușă de intrare:	Prag exterior și interior cu înălțimile: 5 + 4 cm Standard: pragul trebuie să fie de maxim 2 cm
Uși în interior:	Lățimea: 156 cm , 153 cm
Praguri de la ușile de interior:	Prag 1 cu înălțimea: 4 cm Standard: pragul trebuie să fie de maxim 2 cm Prag 2 cu înălțimea: 4 cm Standard: pragul trebuie să fie de maxim 2 cm
Ușile de la intrare și din interiorul clădirii sunt dotate/marcate corespunzător cu semne contrastante:	Nu Standard: este o diferență de culoare contrastantă (culori închise / culori deschise) între perete și podea



Fig. V.23. – Exemplu de conformare a suprafețelor vitrate în cadrul foii de ușă și realizarea contrastului vizual

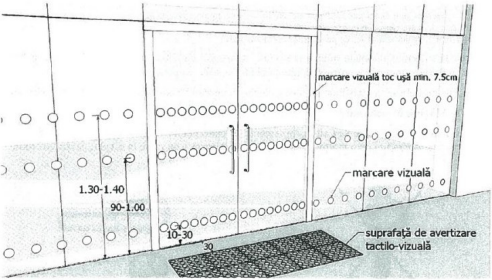


Fig. V.24. – Exemplu de conformare a suprafețelor vitrate în cadrul foii de ușă și realizarea contrastului vizual, atunci când ușa și suprafețele adiacente sunt vitrate



Coridoare

Coridoare:	Da
Trepte:	Da , 1 trepte , înălțimea:14 cm
Dacă sunt trepte, este o rampă interioară:	Nu
Dacă există trepte, sunt semnalate treptele cu elemente contrastante și/sau tactile:	Nu Standard: prima și ultima treaptă trebuie semnalate în culori contrastante

Categorii	Indicatori	Date colectate
	Pardoseala/podeaua în coridor este suprafață accesibilă:	Da
	Suprafață alunecoasă:	Nu
	Bariere/obstacole:	Nu
	Culori contrastante (este o diferență de culoare contrastantă (culori închise / culori deschise) între perete și podea):	Da
	Iluminare bună (lumină de zi și lumină artificială) pe hol și pe culoarele principale:	Da


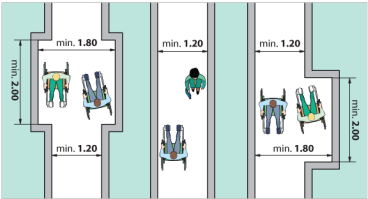


Fig. V.1 Buzunare la coridoare / p.47/

Sala în care se prestează serviciul public (un birou sau o cameră unde poate fi deservită o persoană cu dizabilități)

Este la nivel de:	Parter
Trepte:	Nu
Bariere/obstacole:	Nu
În sală este spațiu de manevră pentru un scaun rulant cu diagonala minimă de 140 cm:	Da
Spațiul interior este suficient iluminat:	Da
Culori contrastante pentru sală:	Da Standard: este o diferență de culoare contrastantă (culori închise / culori deschise) între perete și podea

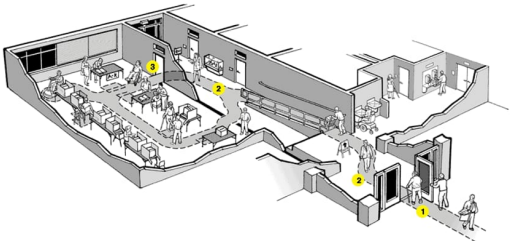

Grup sanitar

Grup sanitar în exterior:	Da
Grup sanitar în interior:	Nu

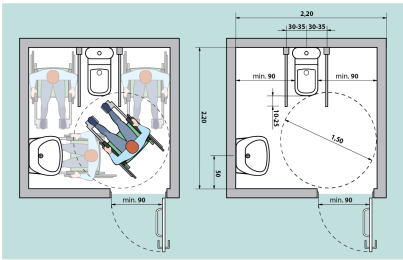


Fig. V.42 a Amenajarea unei cabine WC adaptate - tip A

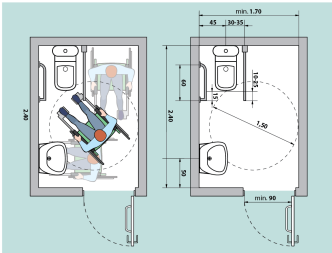


Fig. V.43 a Amenajarea unei cabine WC adaptate - tip B






Galerie - Intrare în clădire





Galerie - Coridoare

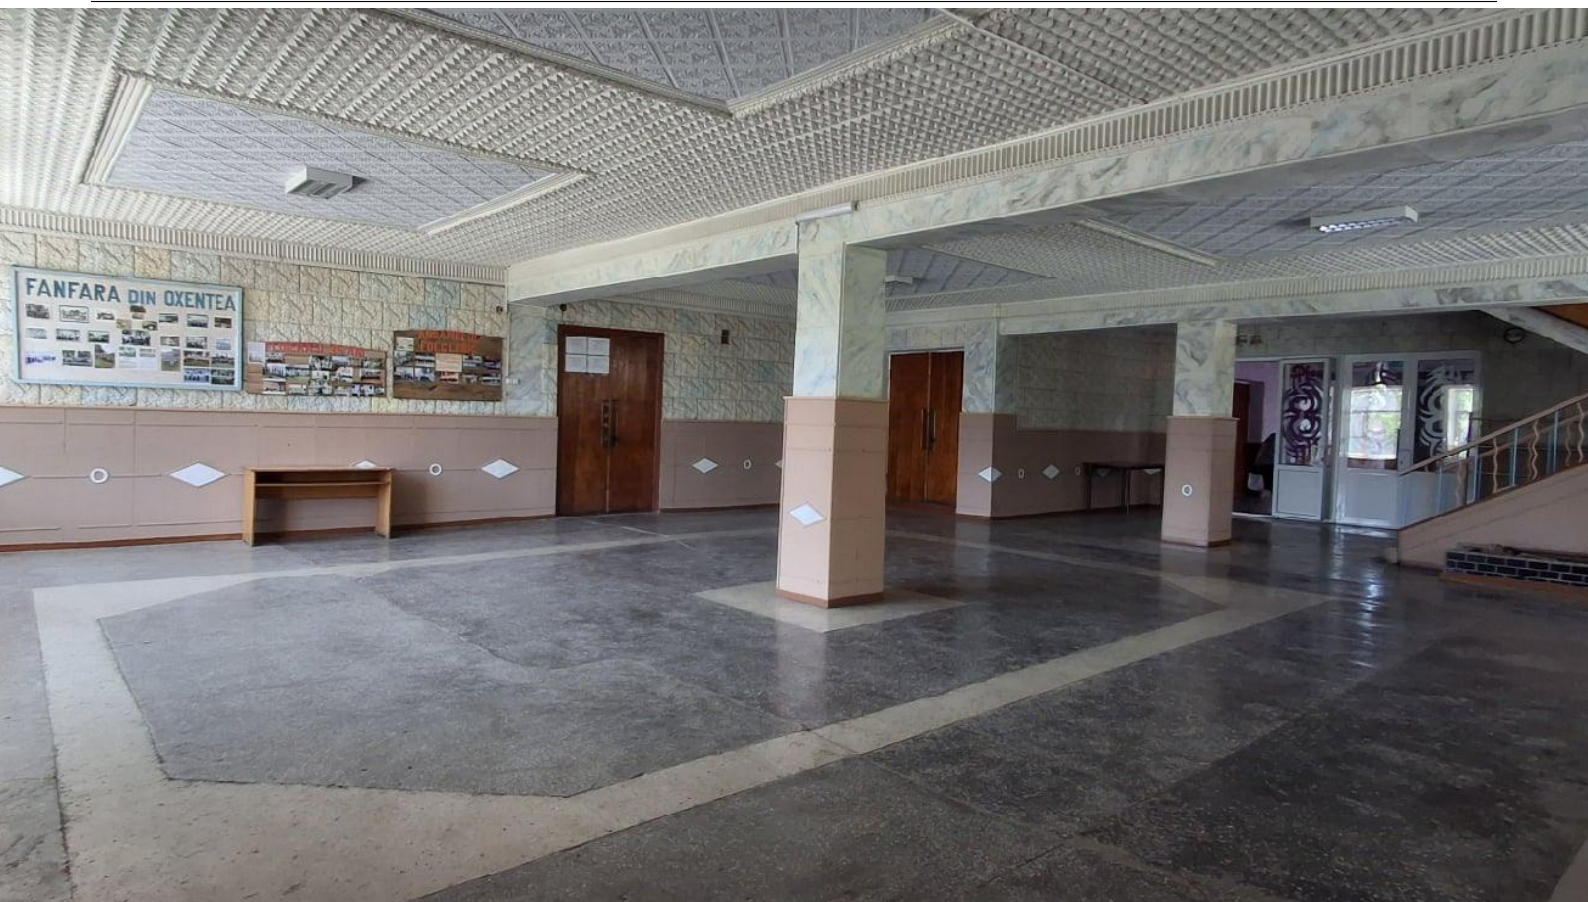

Galerie - Sala de prestare a serviciului

