

# Formular de evaluare a condițiilor de accesibilitate a clădirilor publice

Data: 30-06-2025

Echipa de evaluare: Popov Natalia, monitor de accesibilitate

Datele de contact (mobil, e-mail) ale evaluatorului: natalia.popov@motivation-md.org, +37369630810

| Categorii            | Indicatori            | Date colectate |
|----------------------|-----------------------|----------------|
| Localitate, raion:   | Chisinau (Chisinau)   |                |
| Adresa, strada, nr.: | Petru Zadnipro 16/4   |                |
| Instituția:          | BESV-1/163 (LT Dacia) |                |
| Tipul instituției:   | BESV                  |                |
| Latitudinea:         | 47.041262 ,           |                |
| Longitudinea:        | 28.895127             |                |

## Căi de acces către clădire

|                                                                |                                       |
|----------------------------------------------------------------|---------------------------------------|
| Tip înveliș:                                                   | Asfalt                                |
| Drumurile/Căile de acces sunt:                                 | Deteriorate                           |
| Trotuare:                                                      | Nu                                    |
| Poartă intrare:                                                | Da, are lățimea: 276 cm               |
| Prag poartă:                                                   | Nu                                    |
| Borduri:                                                       | Da, 1 borduri , înălțimea:12 cm       |
| Scări/Trepte:                                                  | Da, 9 scări/trepte , înălțimea:110 cm |
| Bariere (piloni și/sau bolarzi stradali, panouri publicitare): | Nu                                    |
| Nivel:                                                         | Orizontal                             |



Fig. IV.8 Rampă de acces între trotuar și carosabil



Fig. IV.14.a Traversarea străzilor cu lățime mai mare pe 4 benzi de circulație. Perspectivă

## Loc de parcare

|                                                                |                                                         |
|----------------------------------------------------------------|---------------------------------------------------------|
| Parcare obișnuită:                                             | Nu , nici nu există loc unde poate fi amenajată parcare |
| Locuri de parcare amenajate pentru persoanele cu dizabilități: | Nu                                                      |



Fig. IV.18 Parcare pe o direcție perpendiculară față de carosabil

## Intrare în clădire

|                                                                                                 |                                                                                  |
|-------------------------------------------------------------------------------------------------|----------------------------------------------------------------------------------|
| Intrarea în clădire este la nivelul solului:                                                    | Nu                                                                               |
| Dacă este folosită o intrare alternativă, există indicatoare care arată direcția către aceasta: | Nu                                                                               |
| La intrare sunt trepte:                                                                         | Da, 4 trepte , Înălțime totală a treptelor/scărilor (cm)52 cm                    |
| La intrarea în clădire este instalată o platformă de ridicare (verticală sau înclinată):        | Nu                                                                               |
| Ușa se deschide în interior sau exterior:                                                       | Exterior                                                                         |
| Dimensiunile pragului/spațiului din fața ușii de intrare în clădire:                            | 214 cm                                                                           |
| Înălțimea pragului ușii (de la nivelul solului până la nivelul superior al pragului):           | 3 cm<br>Standard: Se aplica regula de 1:10                                       |
| Dacă există trepte, sunt semnalate treptele cu elemente contrastante și/sau tactile:            | Nu<br>Standard: prima și ultima treaptă trebuie semnalate în culori contrastante |
| Există rampă de acces:                                                                          | Da                                                                               |
| Nu există rampă, dar sunt șine metalice:                                                        | Nu                                                                               |
| Lungimea rampei:                                                                                | 248 cm                                                                           |
| Lățimea rampei:                                                                                 | 133 cm                                                                           |
| Rampa este din:                                                                                 | Beton                                                                            |
| Rampa este de tip:                                                                              | Fixă                                                                             |
| Suprafața rampei este antiderapantă (nealunecoasă):                                             | Da                                                                               |
| Sunt bare de suport:                                                                            | Nu                                                                               |
| Rampa are bară de siguranță: (din țevă sau beton, la H = 5-10 cm)                               | Nu                                                                               |
| Bariere/obstacole                                                                               | Nu                                                                               |

| Categorii | Indicatori | Date colectate |
|-----------|------------|----------------|
|-----------|------------|----------------|



Fig. V.32.b Pampii de acces paralelă cu intrare în clădire



Fig. V.31.a Rampă de acces perpendiculară pe intrarea în clădire

## Uși

|   |   |
|---|---|
| Există o singură intrare comună:                                                                        | Da   |
| Există o intrare/ieșire de rezervă?                                                                     | Da   |
| La intrarea în clădire există turnichete sau bariere rotative:                                          | Nu   |
| Deschiderea ușii este ușoară și necesită puțin efort (chiar dacă ușa este dotată cu amortizor):         | Da   |
| Pentru persoanele cu dizabilități este rezervată o intrare separată:                                    | Da . Este prin lateral . Ușa nu este semnalată printr-un indicator                                                      |
| Dimensiuni ușă de intrare:                                                                              | Dublă: 73 cm + 72 cm<br>Standard: lumina ușii duble trebuie să fie de minim 90 cm<br>Ușa mică din cea dublă se deschide |
| Prag ușă de intrare:                                                                                    | Un prag cu înălțimea: 3 cm<br>Standard: pragul trebuie să fie de maxim 2 cm                                             |
| Ușile de la intrare și din interiorul clădirii sunt dotate/marcate corespunzător cu semne contrastante: | Nu<br>Standard: este o diferență de culoare contrastantă (culori închise / culori deschise) între perete și podea       |



Fig. V.23. - Exemplu de conformare a suprafețelor vitrate în cadrul foii de ușă și realizarea contrastului vizual

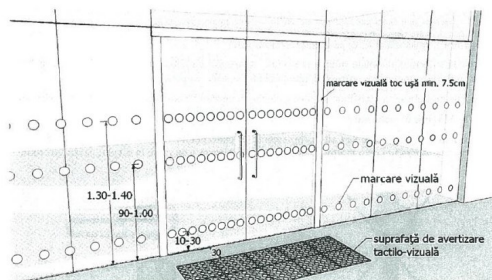


Fig. V.24. - Exemplu de conformare a suprafețelor vitrate în cadrul foii de ușă și realizarea contrastului vizual, atunci când ușa și suprafețele adiacente sunt vitrate



## Coridoare

|   |   |
|---|---|
| Coridoare:   | Da   |
| Lățimea coridorului (în cel mai îngust loc) este peste 150 cm?                                                           | Nu   |
| Lățime (dacă este cazul, în cel mai îngust loc):                                                                         | 148 cm , există buzunare la coridoare<br>Standard: Lățimea minimă a coridorului ar trebui să fie de cel puțin 150 cm), Dacă coridorul este îngust (până la 180 cm) |
| Trepte:   | Nu   |
| Pardoseala/podeaua în coridor este suprafață accesibilă:                                                                 | Da   |
| Suprafață alunecoasă:   | Nu   |
| Bariere/obstacole:   | Da , sunt 2 piloni   |
| Culori contrastante (este o diferență de culoare contrastantă (culori închise / culori deschise) între perete și podea): | Da   |

| Categorii | Indicatori                                                                             | Date colectate |
|-----------|----------------------------------------------------------------------------------------|----------------|
|           | Iluminare bună (lumină de zi și lumină artificială) pe hol și pe culoarele principale: | Da             |

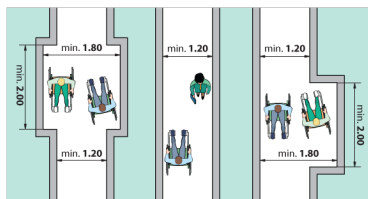


Fig. V.1 Buzunare la coridoare /p.47/

**Sala în care se prestează serviciul public (un birou sau o cameră unde poate fi deservită o persoană cu dizabilități)**

Este la nivel de:

Parter

Trepte:

Nu

Bariere/obstacole:

Da . De tipul: pilon

În sală este spațiu de manevră pentru un scaun rulant cu diagonala minimă de 140 cm:


Da

Spațiul interior este suficient iluminat:

Da

Culori contrastante pentru sală:

Da  
Standard: este o diferență de culoare contrastantă (culori închise / culori deschise) între perete și podea

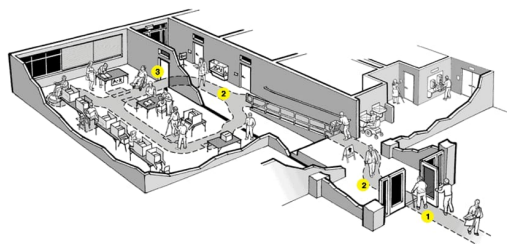

## Grup sanitar

Grup sanitar în exterior:

Nu

Grup sanitar în interior:

Da . La Parter

Există indicatoare pe coridoare și pe ușă, care semnalează grupul sanitar accesibil:

Nu

Ușa de intrare WC interior, lățime:

67 cm  
Standard: ușa trebuie să fie de minim 90 cm

Prag ușă de intrare:

Prag cu înălțimea: 3 cm  
Standard: maxim 2 cm

Dimensiuni grup sanitar:

145 cm x 239 cm  
Standard: minim 160 x 180 cm

Ușa cabinei se deschide în :

Exterior  
Standard: exterior

Dimensiuni cabină WC:

166 cm x 225 cm  
Standard: minim 160 x 180 cm

Prag ușă cabină WC:

Prag cu înălțimea: -1 cm  
Standard: maxim 2 cm

Tipul vasului WC:

Pe podea

Vasul WC are bare de suport:

Nu

Mecanismul de scurgere a apei este:

Integrat în vasul WC

Lavuar/chiuveță:

Da , înălțimea de: 70 cm  
Standard: h - 85 cm

Este spațiu liber sub lavoar:

Da , dimensiunea de: 30 cm  
Standard: minim 67 cm

| Categorii | Indicatori                                                                        | Date colectate   |
|-----------|-----------------------------------------------------------------------------------|---|
|           | Este uscător de mâini:                                                            | Da , se află lângă lavoar , la înălțimea de: 129 cm<br>Standard: maxim 100 cm                                     |
|           | Întrerupătoarele sunt poziționate la o înălțime de 80 până la 110 cm de la podea: | Nu   |
|           | Toaleta este echipată cu sistem/buton de alarmă:                                  | Nu   |
|           | În toaletă sau cabine există cuier pentru haine:                                  | Nu   |
|           | Culori contrastante:                                                              | Nu<br>Standard: este o diferență de culoare contrastantă (culori închise / culori deschise) între perete și podea |
|           | Colacul de WC este de o culoare contrastantă cu vasul de WC:                      | Nu   |
|           | Iluminare bună (lumină de zi și lumină artificială) în WC:                        | Da   |

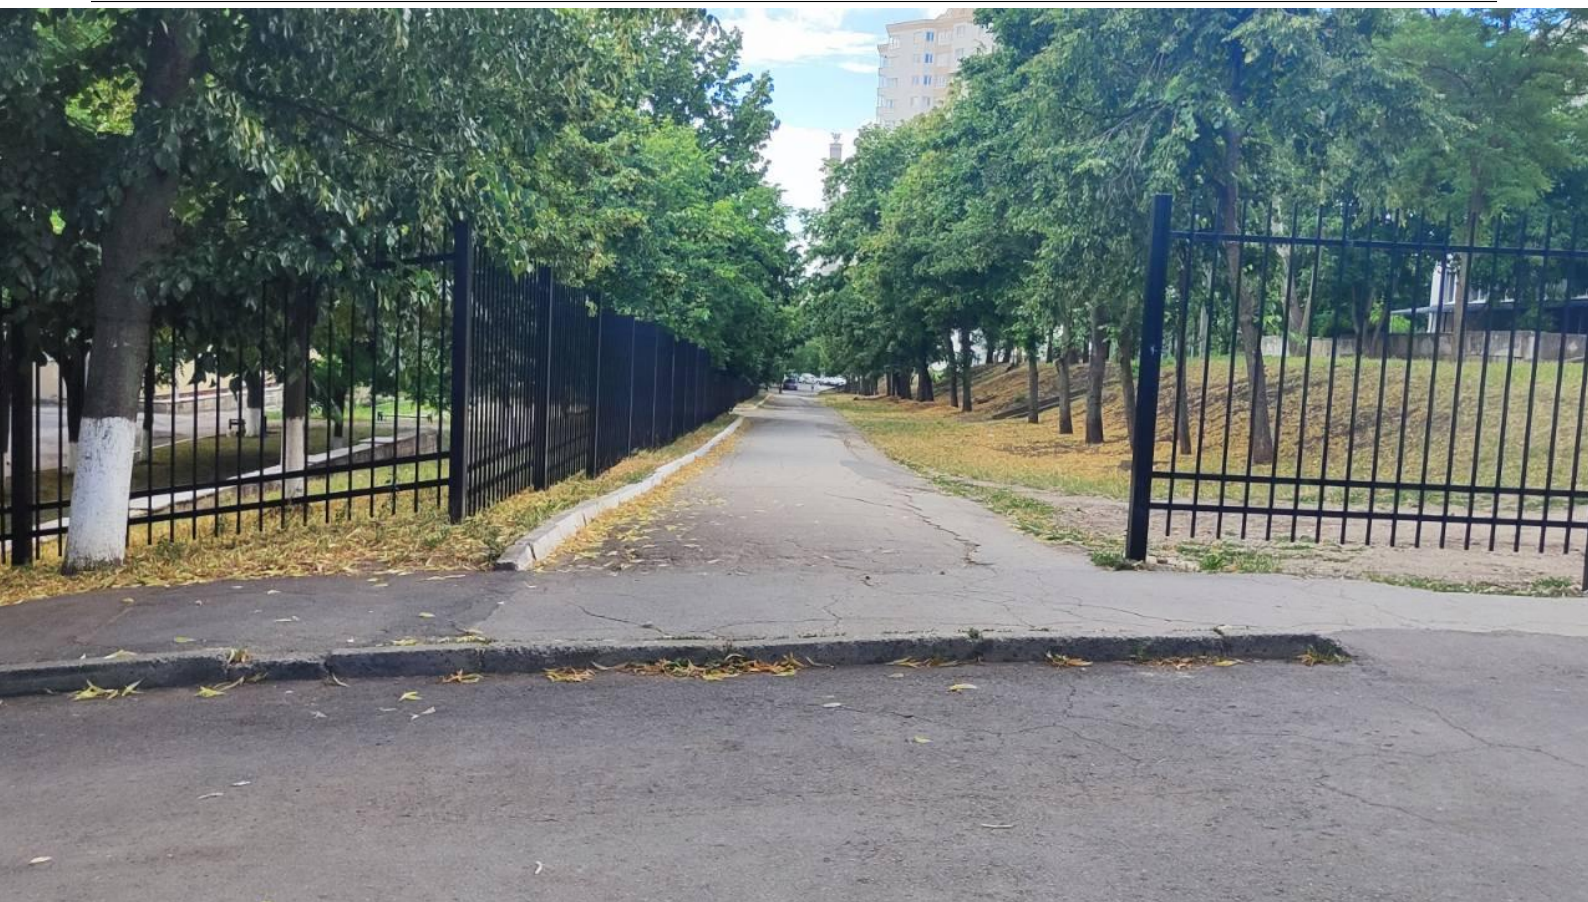


Fig. V.42.a Amenajarea unei cabine WC adaptate - tip A

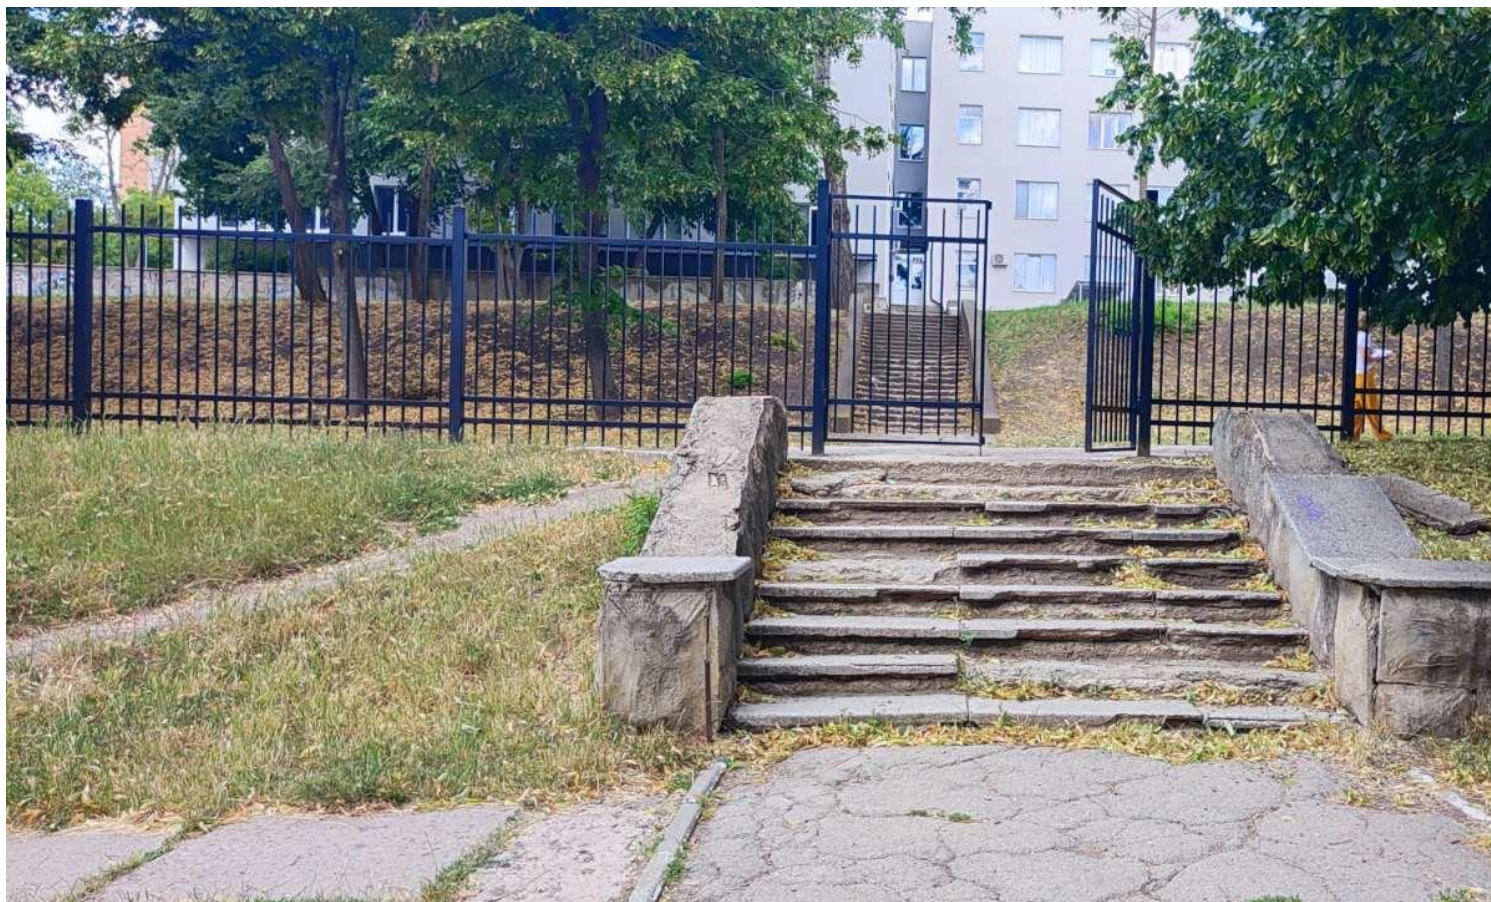


Fig. V.43.a Amenajarea unei cabine WC adaptate - tip B










**Galerie - Intrare în clădire**





**Galerie - Coridoare**



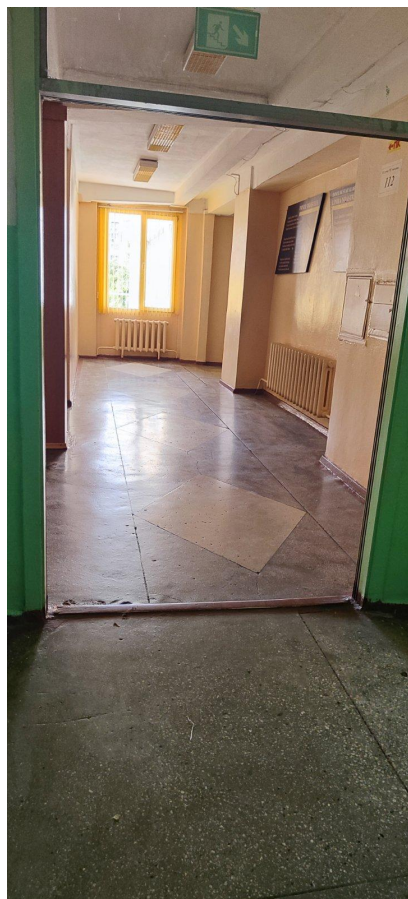

---

**Galerie - Sala de prestare a serviciului**

---







