# Formular de evaluare a condițiilor de accesibilitate a clădirilor publice

**Data: 18-08-2023**

**Echipa de evaluare: Ion Balan, Monitor de accesibilitate**

**Datele de contact (mobil, e-mail) ale evaluatorului: ionelbalanel@gmail.com,**

| Categorii | Indicatori | Date colectate |
|---|---|---|
| **Localitate, raion:** | Borogani (Leova) | |
| **Adresa, strada, nr.:** | - | |
| **Instituția:** | Gimnaziul Vasile Badiu | |
| **Tipul instituției:** | Instituție educațională | |
| **Latitudinea:**<br>**Longitudinea:** | 46.369401 ,<br>28.522432 | |
| **Căi de acces către clădire** | | |
| | Tip înveliș: | Beton |
| | Drumurile/Căile de acces sunt: | Calitative |
| | Trotuare: | Nu |
| | Trecerea de pe carosabil spre trotuar/clădire: | Lină |
| | Poartă intrare: | Da, are lățimea: 200 cm |
| | Prag poartă: | Nu |
| | Există pavaj tactil sau marcaj contrastant la ieșirea de pe carosabil pe trotuar: | Nu |
| | Trotuarul are pavaj tactil sau marcaj contrastant: | Nu |
| | Borduri: | Nu |
| | Scări/Trepte: | Nu |
| | Bariere (piloni și/sau bolarzi stradali, panouri publicitare): | Nu |
| | Nivel: | Înclinat în urcuș |

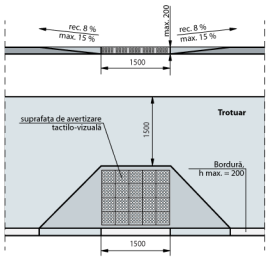


Fig. IV.8 Rampă de acces între trotuar și carosabil

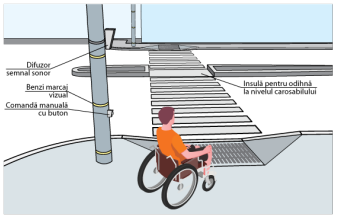


Fig. IV.14.a Traversarea străzilor cu lățime mai mare pe 4 benzi de circulație. Perspectivă

| | | |
|---|---|---|
| **Loc de parcare** | | |
| | Parcare obișnuită: | Nu , dar există loc unde poate fi amenajată parcarea |
| | Borduri la trecere spre clădire: | Nu |

| Categorii | Indicatori | Date colectate |
|---|---|---|

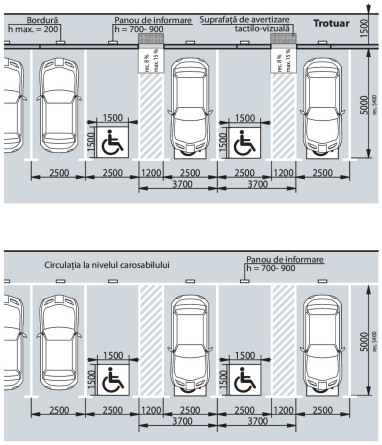


**Fig. IV.18** Parcare pe o direcție perpendiculară față de carosabil

**Intrare în clădire**

| | |
|---|---|
| Intrarea în clădire este la nivelul solului: | Nu |
| Dacă este folosită o intrare alternativă, există indicatoare care arată direcția către aceasta: | Nu |
| La intrare sunt trepte: | Da, 7 trepte , Înălțime totală a treptelor/scărilor (cm)22 cm |
| La intrarea în clădire este instalată o platformă de ridicare (verticală sau înclinată): | Nu |
| În cazul în care platforma de ridicare nu poate fi utilizată fără asistență, este amplasat un buton de apelare a personalului: | Nu |
| Dimensiunile pragului/spațiului din fața ușii de întrare în clădire: | 150 cm |
| Înălțimea pragului ușii (de la nivelul solului până la nivelul superior al pragului): | 120 cm<br>! Pentru h - până în 20 cm – se aplica regula de 1:10<br>! La fiecare 9 m de cm x 140 cm |
| Dacă există trepte, sunt semnalate treptele cu elemente contrastante și/sau tactile: | Nu<br>Standard: prima și ultima treaptă trebuie semnalate în culori contrastante |
| Există rampă de acces: | Da |
| Lungimea rampei: | 300 cm |
| Lățimea rampei: | 90 cm |
| Rampa este din: | Pavaj |
| Rampa este de tip: | Mobilă |
| Suprafața rampei este antiderapantă (nealunecoasă): | Da |
| Sunt bare de suport: | Nu |
| Rampa are bară de siguranță: (din țeavă sau beton, la H = 5-10 cm) | Nu |
| Bariere/obstacole | - |

| Categorii | Indicatori | Date colectate |
|---|---|---|
| | 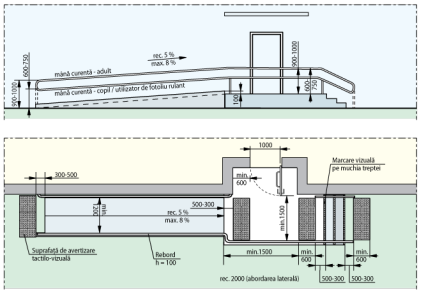 <br>**Fig. V.32.b** Pampă de acces paralelă cu intrare în clădire | 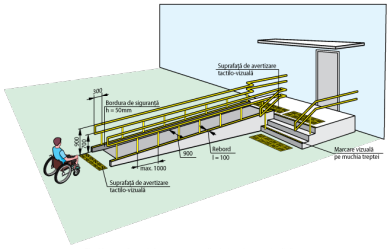 <br>**Fig. V.31.a** Rampă de acces perpendiculară pe intrarea în clădire |
| **Uși** | | |
| | Există o singură intrare comună: | Da |
| | La intrarea în clădire există turnichete sau bariere rotative: | Nu |
| | Deschiderea ușii este ușoară și necesită puțin efort (chiar dacă ușa este dotată cu amortizor): | Da |
| | Pentru persoanele cu dizabilități este rezervată o intrare separată: | Nu |
| | Dimensiuni ușă de intrare: | Dublă: 64 cm + 67 cm<br>Standard: lumina ușii duble trebuie să fie de minim 90 cm<br>Ușa mică din cea dublă este blocată |
| | Prag ușă de intrare: | Un prag cu înălțimea: 3 cm<br>Standard: pragul trebuie să fie de maxim 2 cm |
| | Uși în interior: | Lățimea: 1 cm , 64 cm , 67 cm |
| | Ușile de la intrare și din interiorul clădirii sunt dotate/marcate corespunzător cu semne contrastante: | Nu<br>Standard: este o diferență de culoare contrastantă (culori închise / culori deschise) între perete și podea |
| | Fig. V.23. – Exemplu de conformare a suprafețelor vitrate în cadrul foii de ușă și realizarea contrastului vizual<br> 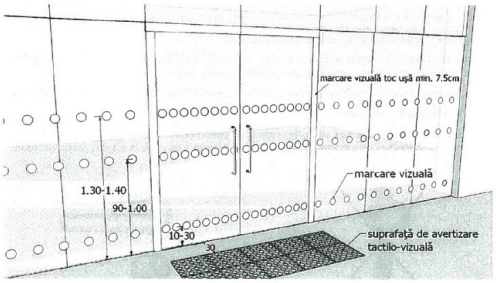 <br>Fig. V.24. – Exemplu de conformare a suprafețelor vitrate în cadrul foii de ușă și realizarea contrastului vizual, atunci când ușa și suprafețele adiacente sunt vitrate | |
| **Coridoare** | | |
| | Coridoare: | Da |
| | Lățime (dacă este cazul, în cel mai îngust loc): | 200 cm<br>Standard: Lățimea minimă a coridorului ar trebui să fie de cel puțin 150 cm), Dacă coridorul este îngust (până la 180 cm) |
| | Trepte: | Da , 3 trepte , înălțimea:5 cm |
| | Dacă sunt trepte, este o rampă interioară: | Nu |
| | Dacă există trepte, sunt semnalate treptele cu elemente contrastante și/sau tactile: | Nu<br>Standard: prima și ultima treaptă trebuie semnalate în culori contrastante |
| | Pardoseala/podeaua în coridor este suprafață accesibilă: | Da |
| | Suprafață alunecoasă: | Nu |
| | Bariere/obstacole: | Nu |

| Categorii | Indicatori | Date colectate |
|---|---|---|
| | Culori contrastante (este o diferență de culoare contrastantă (culori închise / culori deschise) între perete și podea): | Da |
| | Iluminare bună (lumină de zi și lumină artificială) pe hol și pe culoarele principale: | Parțial |
| | 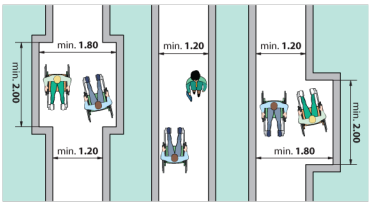 <br>Fig. V.1 Buzunare la coridoare /p.47/ | |
| **Sala în care se prestează serviciul public (un birou sau o cameră unde poate fi deservită o persoană cu dizabilități)** | Este la nivel de: | Parter |
| | Dacă sala este la etaj, atunci există un ascensor/elevator: | Nu . Nu există opțiune alternativă pentru a urca la etaj |
| | Trepte: | Nu |
| | Culori contrastante pentru trepte: | Nu<br>Standard: prima și ultima treaptă trebuie semnalate în culori contrastante |
| | Bariere/obstacole: | Nu |
| | În sală este spațiu de manevră pentru un scaun rulant cu diagonala minimă de 140 cm: | Da |
| | Spațiul interior este suficient iluminat: | Da |
| | Culori contrastante pentru sală: | Nu<br>Standard: este o diferență de culoare contrastantă (culori închise / culori deschise) între perete și podea |
| | 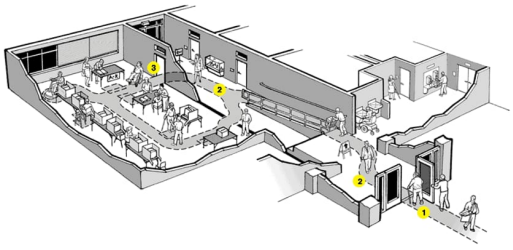 | |
| **Grup sanitar** | | |
| | Grup sanitar în exterior: | Da |
| | Grup sanitar în interior: | Da . La Parter |
| | Există indicatoare pe coridoare și pe ușă, care semnalează grupul sanitar accesibil: | Nu |
| | Ușa de intrare WC interior, lățime: | 90 cm<br>Standard: ușa trebuie să fie de minim 90 cm |
| | Dimensiuni grup sanitar: | 160 cm x 160 cm<br>Standard: minim 160 x 180 cm |
| | Ușa cabinei se deschide în : | Interior<br>Standard: exterior |
| | Vasul WC are bare de suport: | Da, 1, la înălțimea de: 90 cm<br>Standard: 70 cm și minim o bară trebuie să fie rabatabilă |
| | Mecanismul de scurgere a apei este: | Integrat în vasul WC |
| | Lavoar/chiuvetă: | Da , înălțimea de: 90 cm<br>Standard: h - 85 cm |

| Categorii | Indicatori | Date colectate |
|---|---|---|
| | Este spațiu liber sub lavoar: | Nu |
| | Este uscător de mâini: | Nu |
| | Întrerupătoarele sunt poziționate la o înălțime de 80 până la 110 cm de la podea: | Da , la înălțimea de: 100 cm |
| | Toaleta este echipată cu sistem/buton de alarmă: | Nu |
| | În toaletă sau cabine există cuier pentru haine: | Nu |
| | Culori contrastante: | Nu<br>Standard: este o diferență de culoare contrastantă (culori închise / culori deschise) între perete și podea |
| | Colacul de WC este de o culoare contrastantă cu vasul de WC: | Nu |
| | Iluminare bună (lumină de zi și lumină artificială) în WC: | Parțial |

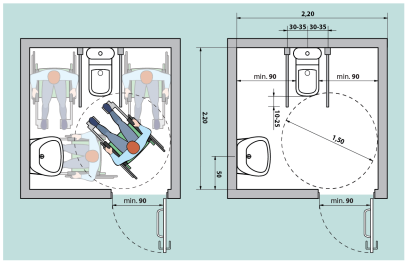


Fig. V.42.a Amenajarea unei cabine WC adaptate - tip A

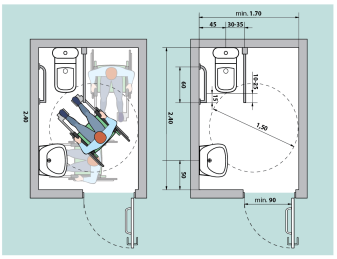


Fig. V.43.a Amenajarea unei cabine WC adaptate - tip B

**Galerie - Intrare în clădire**

**Galerie - Coridoare**

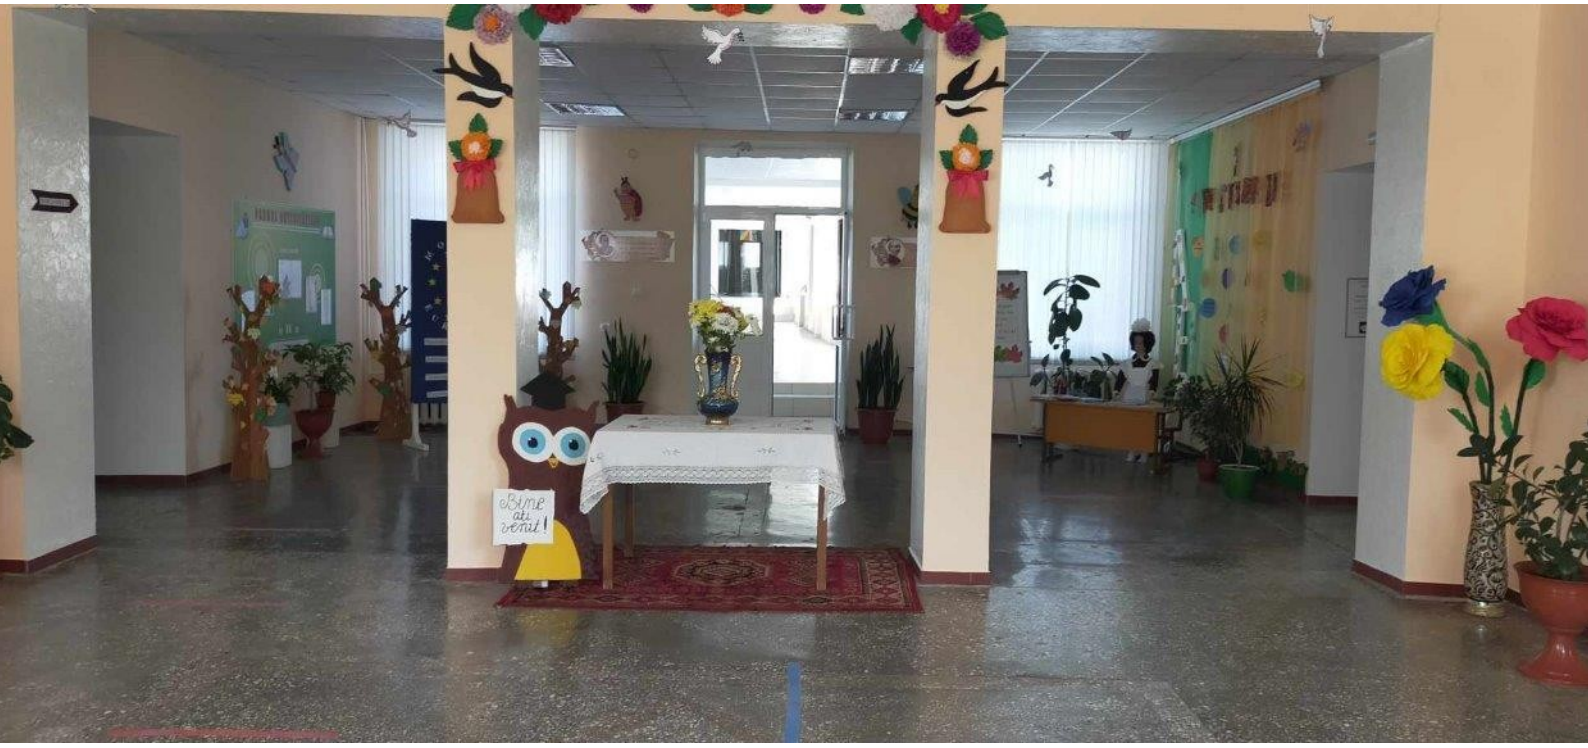
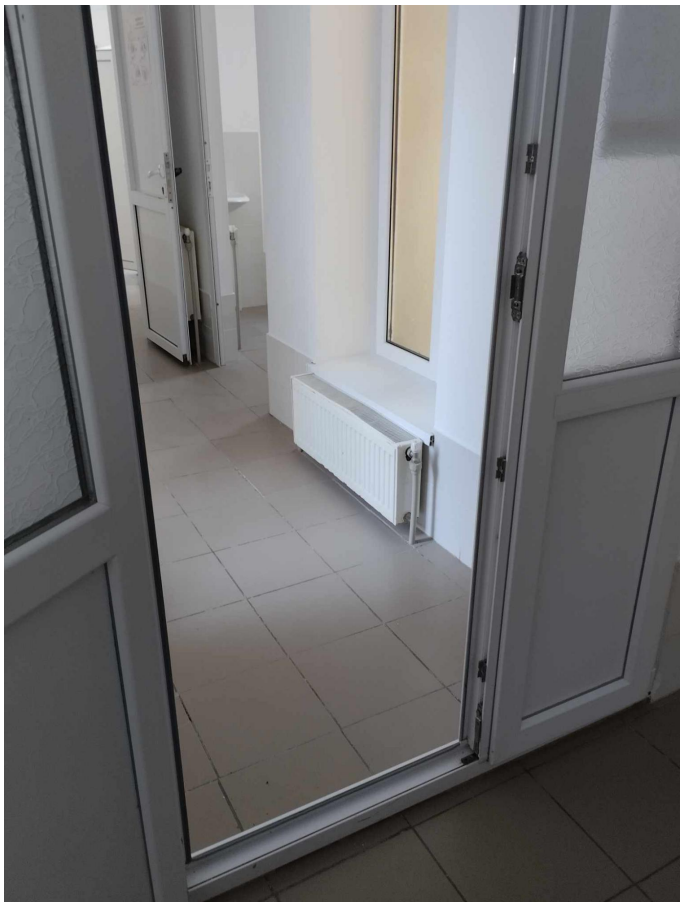
**Galerie - Grup sanitar**