

Formular de evaluare a condițiilor de accesibilitate a clădirilor publice

Data: **11-06-2025**

Echipa de evaluare: **Toporet Valentina, monitor de accesibilitate**

Datele de contact (mobil, e-mail) ale evaluatorului: **valentina.toporet@motivation-md.org, +37368167510**

Categorii	Indicatori	Date colectate
Localitate, raion:	Ialoveni (Ialoveni)	
Adresa, strada, nr.:	or. Ialoveni, str. Basarabia 2	
Instituția:	BESV-21/6 (Liceul Teoretic Petre Ștefănuță)	
Tipul instituției:	BESV	
Latitudinea:	46.940784 ,	
Longitudinea:	28.776252	

Căi de acces către clădire

Tip înveliș:	pavaj dupa poarta
Drumurile/Căile de acces sunt:	Calitative
Trotuare:	Da
Trecerea de pe carosabil spre trotuar/clădire:	Lină
Poartă intrare:	Da, are lățimea: 155 cm
Prag poartă:	Da, are înălțimea: 10 cm
Există pavaj tactil sau marcaj contrastant la ieșirea de pe carosabil pe trotuar:	Nu
Trotuarul are pavaj tactil sau marcaj contrastant:	Nu
Borduri:	Nu
Scări/Trepte:	Nu
Bariere (piloni și/sau bolarzi stradali, panouri publicitare):	Nu
Nivel:	Orizontal



Fig. IV.8 Rampă de acces între trotuar și carosabil



Fig. IV.14.a Traversarea străzilor cu lățime mai mare pe 4 benzi de circulație. Perspectivă

Loc de parcare

Parcare obișnuită:	Da
Locuri de parcare amenajate pentru persoanele cu dizabilități:	Nu



Fig. IV.18 Parcare pe o direcție perpendiculară față de carosabil

Intrare în clădire

Intrarea în clădire este la nivelul solului:	Nu
Dacă este folosită o intrare alternativă, există indicatoare care arată direcția către aceasta:	Nu
La intrare sunt trepte:	Da, 6 trepte , Înălțime totală a treptelor/scărilor (cm)94 cm
La intrarea în clădire este instalată o platformă de ridicare (verticală sau înclinată):	Nu
Ușa se deschide în interior sau exterior:	Exterior
Dimensiunile pragului/spațiului din fața ușii de intrare în clădire:	500 cm x 500 cm
Înălțimea pragului ușii (de la nivelul solului până la nivelul superior al pragului):	2 cm Standard: Se aplica regula de 1:10
Dacă există trepte, sunt semnalate treptele cu elemente contrastante și/sau tactile:	Nu Standard: prima și ultima treaptă trebuie semnalate în culori contrastante
Există rampă de acces:	Da
Nu există rampă, dar sunt șine metalice:	Nu
Lungimea rampei:	703 cm
Lățimea rampei:	133 cm
Rampa este din:	Pavaj
Rampa este de tip:	Fixă
Suprafața rampei este antiderapantă (nealunecoasă):	Da
Sunt bare de suport:	Da Barele sunt pe ambele părți. Barele au două rânduri. Înălțimea barele de jos: 58. Înălțimea barele de sus: 107 .
Rampa are bară de siguranță: (din țeavă sau beton, la H = 5-10 cm)	Nu
Bariere/obstacole	Nu



Fig. V.32.b Rampă de acces paralelă cu intrare în clădire

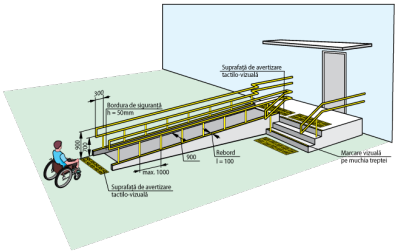


Fig. V.31.a Rampă de acces perpendiculară pe intrarea în clădire

Uși

Există o singură intrare comună:	Nu
Există o intrare/ieșire de rezervă?	Nu
La intrarea în clădire există turnichete sau bariere rotative:	Nu
Deschiderea ușii este ușoară și necesită puțin efort (chiar dacă ușa este dotată cu amortizor):	Da
Pentru persoanele cu dizabilități este rezervată o intrare separată:	Nu
Dimensiuni ușă de intrare:	Dublă: 73 cm + 27 cm Standard: lumina ușii duble trebuie să fie de minim 90 cm
Prag ușă de intrare:	Prag exterior și interior cu înălțimile: 2 + 4 cm Standard: pragul trebuie să fie de maxim 2 cm
Uși în interior:	Lățimea: 103 cm
Praguri de la ușile de interior:	Prag 1 cu înălțimea: 4 cm Standard: pragul trebuie să fie de maxim 2 cm
Ușile de la intrare și din interiorul clădirii sunt dotate/marcate corespunzător cu semne contrastante:	Nu Standard: este o diferență de culoare contrastantă (culori închise / culori deschise) între perete și podea



Fig. V.23. – Exemplu de conformare a suprafețelor vitrate în cadrul foii de ușă și realizarea contrastului vizual

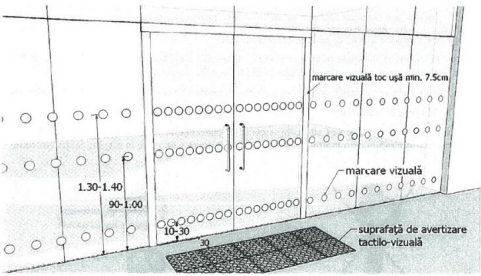


Fig. V.24. – Exemplu de conformare a suprafețelor vitrate în cadrul foii de ușă și realizarea contrastului vizual, atunci când ușa și suprafețele adiacente sunt vitrate




Coridoare

Coridoare:	Nu
------------	----



Fig. V.1 Buzunare la coridoare /p.47/

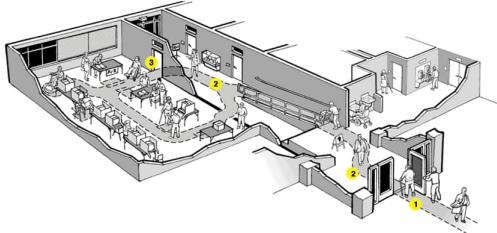Categorii	Indicatori	Date colectate
Sala în care se prestează serviciul public (un birou sau o cameră unde poate fi deservită o persoană cu dizabilități)	Este la nivel de:	Parter
	Trepte:	Nu
	Bariere/obstacole:	Nu
	În sală este spațiu de manevră pentru un scaun rulant cu diagonala minimă de 140 cm:	Da
	Spațiul interior este suficient iluminat:	Da
	Culori contrastante pentru sală:	Da Standard: este o diferență de culoare contrastantă (culori închise / culori deschise) între perete și podea
		
Grup sanitar		
Grup sanitar în exterior:	Nu	
Grup sanitar în interior:	Da . La Parter	
Ușa de intrare WC interior, lățime:	74 cm Standard: ușa trebuie să fie de minim 90 cm	
Prag ușă de intrare:	Prag cu înălțimea: 4 cm Standard: maxim 2 cm	
Ușa cabină WC, lățime:	60 cm Standard: ușa trebuie să fie de minim 90 cm	
Ușa cabinei se deschide în :	Exterior Standard: exterior	
Dimensiuni cabină WC:	100 cm x 71 cm Standard: minim 160 x 180 cm	
Prag ușa cabină WC:	-	
Tipul vasului WC:	Pe podea	
Lavoar/chiuvetă:	Da , înălțimea de: 85 cm Standard: h - 85 cm	
Este spațiu liber sub lavoar:	Da , dimensiunea de: 46 cm Standard: minim 67 cm	
Este uscător de mâini:	Da , se află lângă lavoar , la înălțimea de: 135 cm Standard: maxim 100 cm	
Înterupătoarele sunt poziționate la o înălțime de 80 până la 110 cm de la podea:	Da , la înălțimea de: 90 cm	
Toaleta este echipată cu sistem/buton de alarmă:	Nu	
În toaletă sau cabine există cuier pentru haine:	Nu	
Culori contrastante:	Nu Standard: este o diferență de culoare contrastantă (culori închise / culori deschise) între perete și podea	
Colacul de WC este de o culoare contrastantă cu vasul de WC:	Nu	
Iluminare bună (lumină de zi și lumină artificială) în WC:	Da	

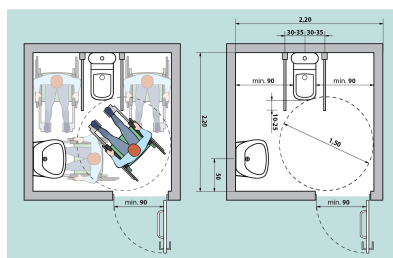


Fig. V.42.a Amenajarea unei cabine WC adaptate - tip A

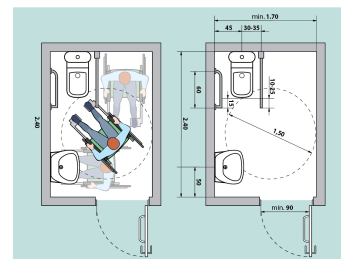


Fig. V.43.a Amenajarea unei cabine WC adaptate - tip B


Galerie - Date generale



Galerie - Căi de acces către clădire





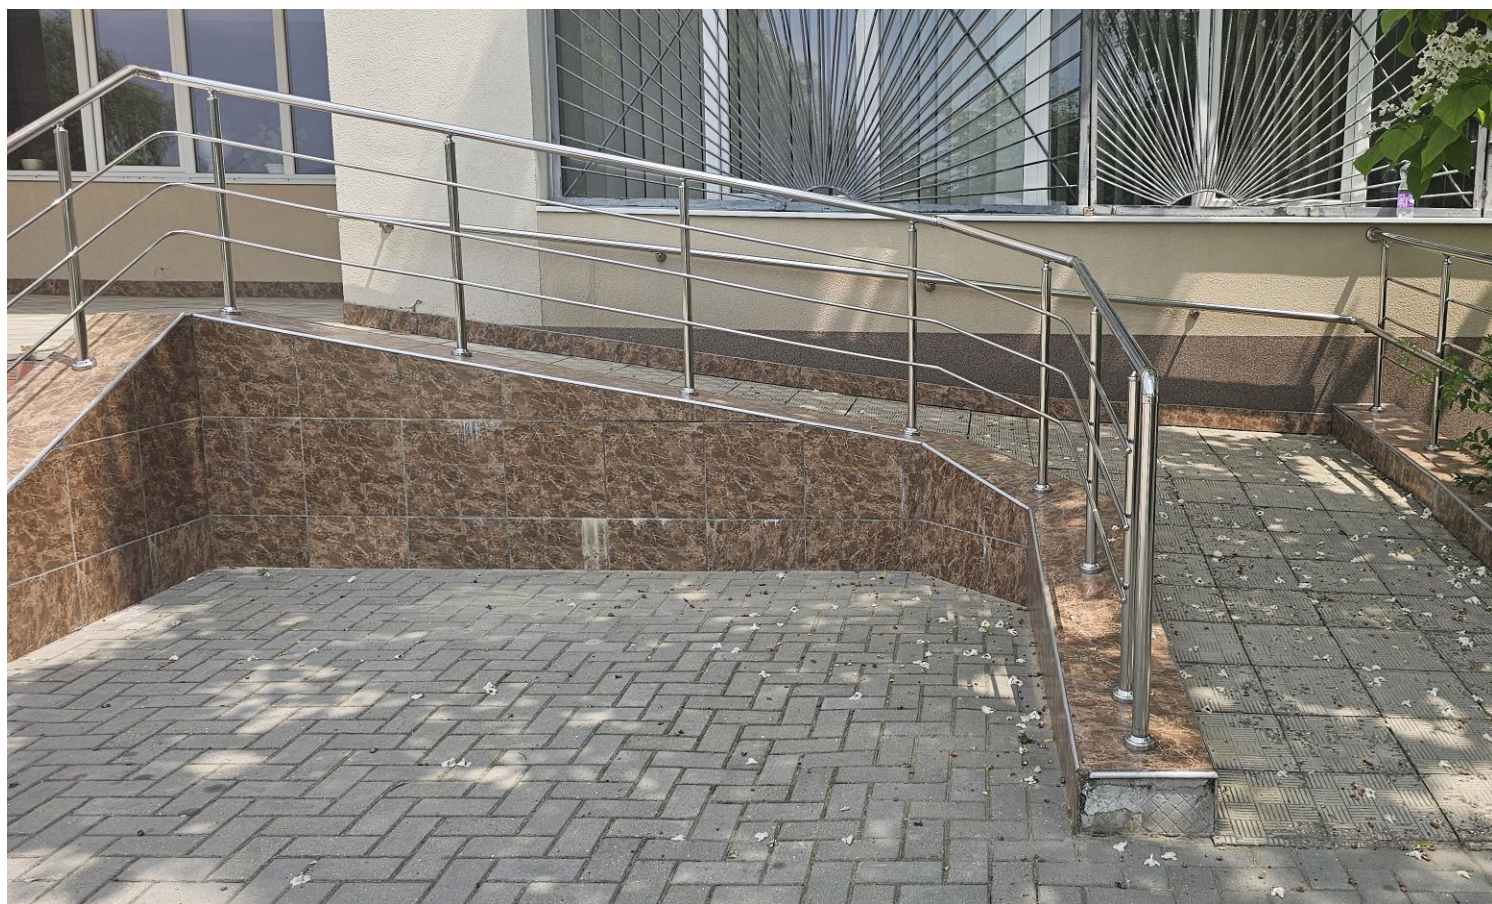

Galerie - Loc de parcare



Galerie - Intrare în clădire





Galerie - Sala de prestare a serviciului



Galerie - Grup sanitar

