

Formular de evaluare a condițiilor de accesibilitate a clădirilor publice

Data: 11-06-2025

Echipa de evaluare: Toporet Valentina, monitor de accesibilitate

Datele de contact (mobil, e-mail) ale evaluatorului: valentina.toporet@motivation-md.org, +37368167510

Categorii	Indicatori	Date colectate
Localitate, raion:	Ialoveni (Ialoveni)	
Adresa, strada, nr.:	or. Ialoveni, str. Chilia 4	
Instituția:	BESV-21/7 (Gimnaziu „Grigore Vieru”)	
Tipul instituției:	BESV	
Latitudinea:	46.937045 ,	
Longitudinea:	28.785442	

Căi de acces către clădire

Tip înveliș:	Asfalt
Drumurile/Căile de acces sunt:	Deteriorate
Trotuare:	Nu
Poartă intrare:	Da, are lățimea: 440 cm
Prag poartă:	Nu
Borduri:	Nu
Bariere (piloni și/sau bolarzi stradali, panouri publicitare):	Nu
Nivel:	Orizontal



Fig. IV.8 Rampă de acces între trotuar și carosabil

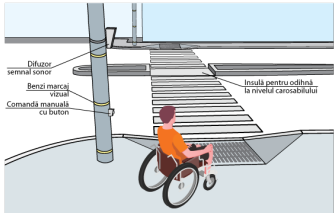


Fig. IV.14.a Traversarea străzii cu lățime mai mare pe 4 benzi de circulație. Perspectivă

Loc de parcare

Parcare obișnuită:	Nu , dar există loc unde poate fi amenajată parcare
Locuri de parcare amenajate pentru persoanele cu dizabilități:	Nu

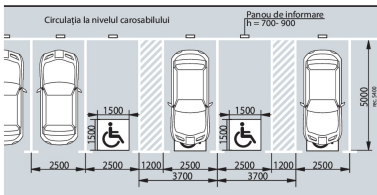
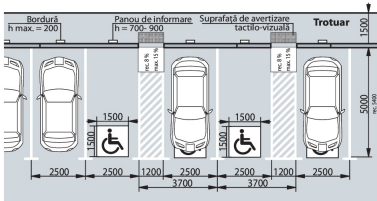


Fig. IV.18 Parcare pe o direcție perpendiculară față de carosabil

Categorii	Indicatori	Date colectate
Intrare în clădire		
	Intrarea în clădire este la nivelul solului:	Nu
	Dacă este folosită o intrare alternativă, există indicatoare care arată direcția către aceasta:	Nu
	La intrare sunt trepte:	Da, 4 trepte , Înălțime totală a treptelor/scărilor (cm)61 cm
	La intrarea în clădire este instalată o platformă de ridicare (verticală sau înclinată):	Nu
	Ușa se deschide în interior sau exterior:	Exterior
	Dimensiunile pragului/spațiului din fața ușii de intrare în clădire:	500 cm x 500 cm
	Înălțimea pragului ușii (de la nivelul solului până la nivelul superior al pragului):	6 cm Standard: Se aplica regula de 1:10
	Dacă există trepte, sunt semnalate treptele cu elemente contrastante și/sau tactile:	Nu Standard: prima și ultima treaptă trebuie semnalate în culori contrastante
	Există rampă de acces:	Da
	Nu există rampă, dar sunt șine metalice:	Nu
	Lungimea rampei:	383 cm
	Lățimea rampei:	132 cm
	Rampa este din:	Teracotă
	Rampa este de tip:	Fixă
	Suprafața rampei este antiderapantă (nealunecoasă):	Da
	Sunt bare de suport:	Da Barele sunt pe ambele părți. Barele au un rând. Înălțimea barele de jos: 93. Înălțimea barele de sus: 98 .
	Rampa are bară de siguranță: (din țeavă sau beton, la H = 5-10 cm)	Nu
	Bariere/obstacole	Nu

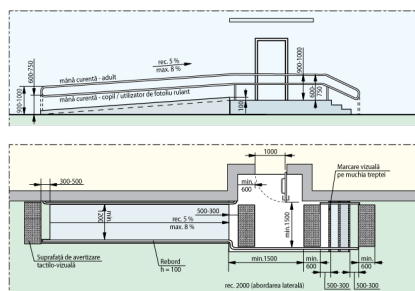


Fig. V.32.b Rampă de acces paralelă cu intrare în clădire

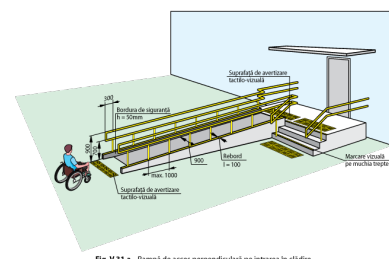


Fig. V.31.a Rampă de acces perpendiculară pe intrarea în clădire

Uși

Există o singură intrare comună:	Da
Există o intrare/ieșire de rezervă?	Nu
La intrarea în clădire există turnichete sau bariere rotative:	Nu
Deschiderea ușii este ușoară și necesită puțin efort (chiar dacă ușa este dotată cu amortizor):	Da
Pentru persoanele cu dizabilități este rezervată o intrare separată:	Nu
Dimensiuni ușă de intrare:	Dublă: 68 cm + 42 cm Standard: lumina ușii duble trebuie să fie de minim 90 cm Ușa mică din cea dublă se deschide

Categorii	Indicatori	Date colectate
	Prag ușă de intrare:	Prag exterior și interior cu înălțimile: 2 + 6 cm Standard: pragul trebuie să fie de maxim 2 cm
	Uși în interior:	Lățimea: 142 cm , 180 cm
	Praguri de la ușile de interior:	Prag 1 cu înălțimea: 3 cm Standard: pragul trebuie să fie de maxim 2 cm
	Ușile de la intrare și din interiorul clădirii sunt dotate/marcate corespunzător cu semne contrastante:	Nu Standard: este o diferență de culoare contrastantă (culori închise / culori deschise) între perete și podea



Fig. V.23. – Exemplu de conformare a suprafețelor vitrate în cadrul foii de ușă și realizarea contrastului vizual

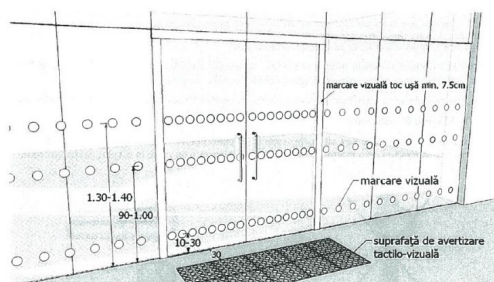


Fig. V.24. – Exemplu de conformare a suprafețelor vitrate în cadrul foii de ușă și realizarea contrastului vizual, atunci când ușa și suprafețele adiacente sunt vitrate



Coridoare

Coridoare:	Da
Lățimea coridorului (în cel mai îngust loc) este peste 150 cm?	Da
Trepte:	Nu
Pardoseala/podeaua în coridor este suprafață accesibilă:	Da
Suprafață alunecoasă:	Nu
Bariere/obstacole:	Nu
Culori contrastante (este o diferență de culoare contrastantă (culori închise / culori deschise) între perete și podea):	Da
Iluminare bună (lumină de zi și lumină artificială) pe hol și pe culoarele principale:	Da

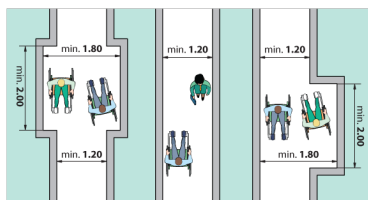


Fig. V.1 Buzunare la coridoare /p.47/

Sala în care se prestează serviciul public (un birou sau o cameră unde poate fi deservită o persoană cu dizabilități)

Este la nivel de:	Parter
Trepte:	Nu
Bariere/obstacole:	Nu
În sală este spațiu de manevră pentru un scaun rulant cu diagonala minimă de 140 cm:	Da

Categorii	Indicatori	Date colectate
	Spațiul interior este suficient iluminat:	Da
	Culori contrastante pentru sală:	Da Standard: este o diferență de culoare contrastantă (culori închise / culori deschise) între perete și podea



Grup sanitar

Grup sanitar în exterior:	Da
Grup sanitar în interior:	Da . La Parter
Ușa de intrare WC interior, lățime:	60 cm Standard: ușa trebuie să fie de minim 90 cm
Prag ușă de intrare:	Prag cu înălțimea: 5 cm Standard: maxim 2 cm
Dimensiuni grup sanitar:	200 cm x 160 cm Standard: minim 160 x 180 cm
Ușa cabină WC, lățime:	60 cm Standard: ușa trebuie să fie de minim 90 cm
Ușa cabinei se deschide în :	Exterior Standard: exterior
Dimensiuni cabină WC:	82 cm x 165 cm Standard: minim 160 x 180 cm
Prag ușa cabină WC:	Prag cu înălțimea: 4 cm Standard: maxim 2 cm
Tipul vasului WC:	Pe podea
Vasul WC are bare de suport:	Nu
Mecanismul de scurgere a apei este:	Integrat în vasul WC
Lavuar/chiuveță:	Da , înălțimea de: 83 cm Standard: h - 85 cm
Este spațiu liber sub lavoar:	Nu
Este uscător de mâini:	Nu
Întrerupătoarele sunt poziționate la o înălțime de 80 până la 110 cm de la podea:	Nu
Toaleta este echipată cu sistem/buton de alarmă:	Nu
În toaletă sau cabine există cuier pentru haine:	Nu
Culori contrastante:	Nu Standard: este o diferență de culoare contrastantă (culori închise / culori deschise) între perete și podea
Colacul de WC este de o culoare contrastantă cu vasul de WC:	Nu
Iluminare bună (lumină de zi și lumină artificială) în WC:	Da

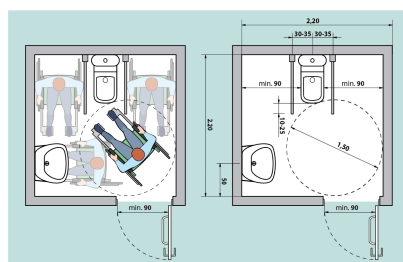


Fig. V.42.a Amenajarea unei cabine WC adaptate - tip A


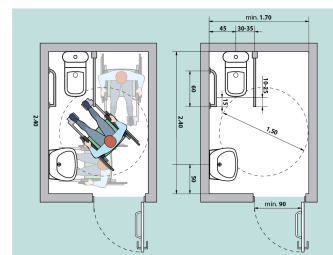


Fig. V.43.a Amenajarea unei cabine WC adaptate - tip B

Galerie - Date generale




Galerie - Căi de acces către clădire

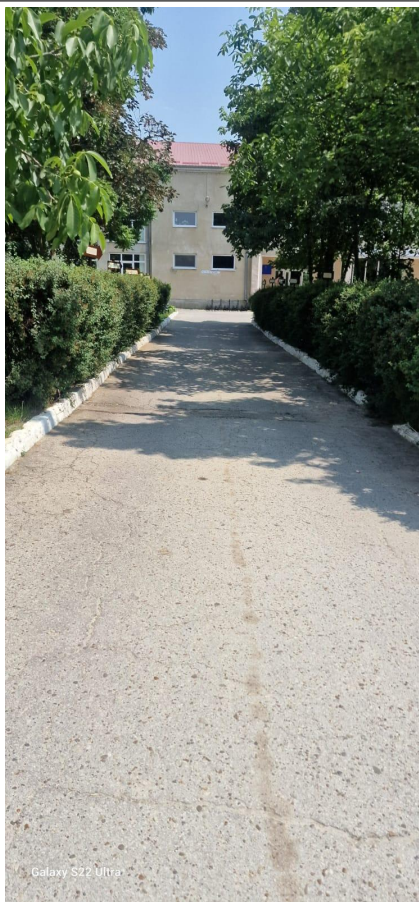




Galerie - Intrare în clădire



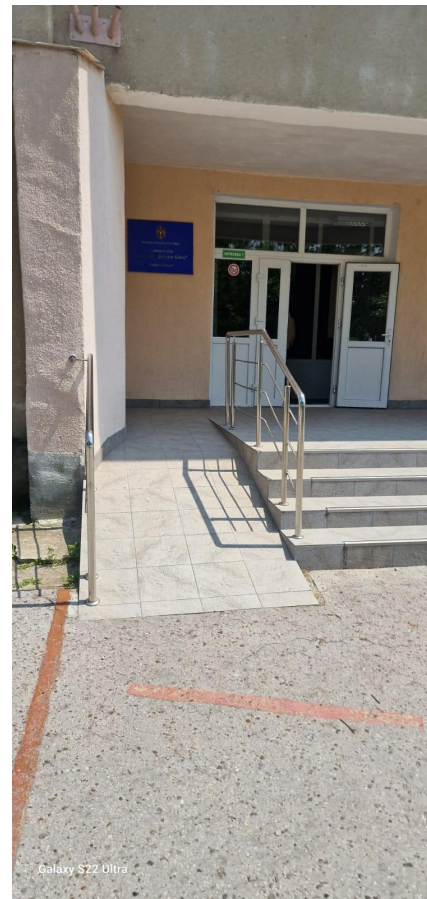

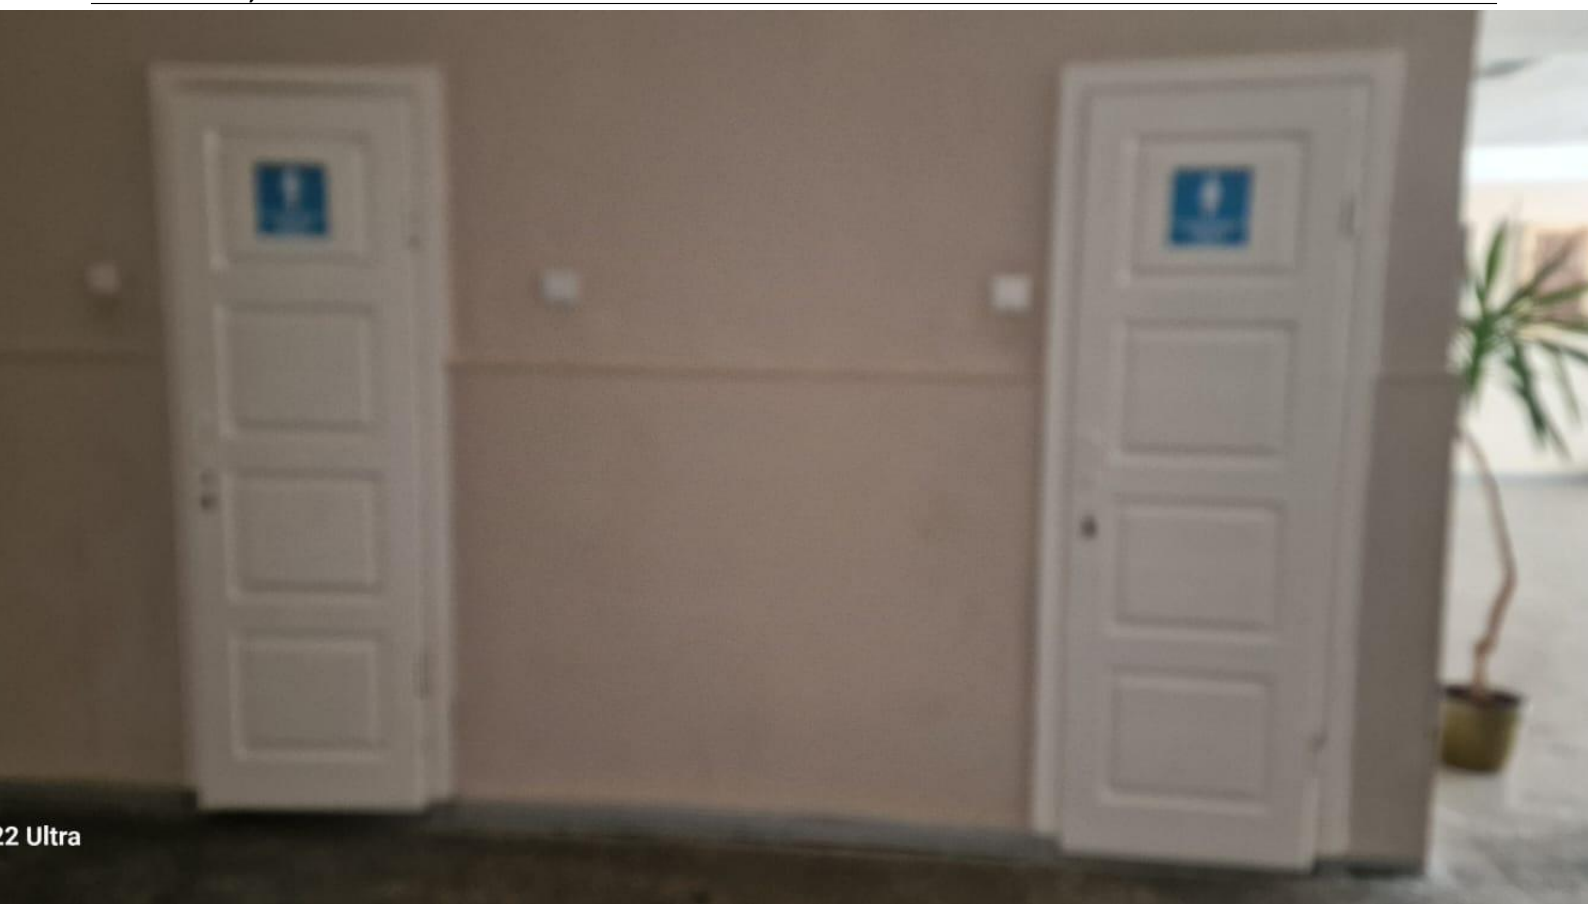

Galaxy S22 Ultra





Galaxy S22 Ultra






Galerie - Sala de prestare a serviciului

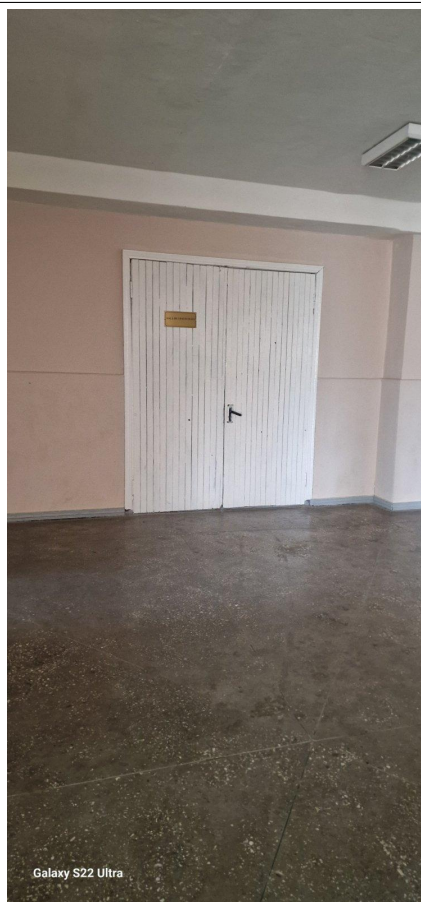

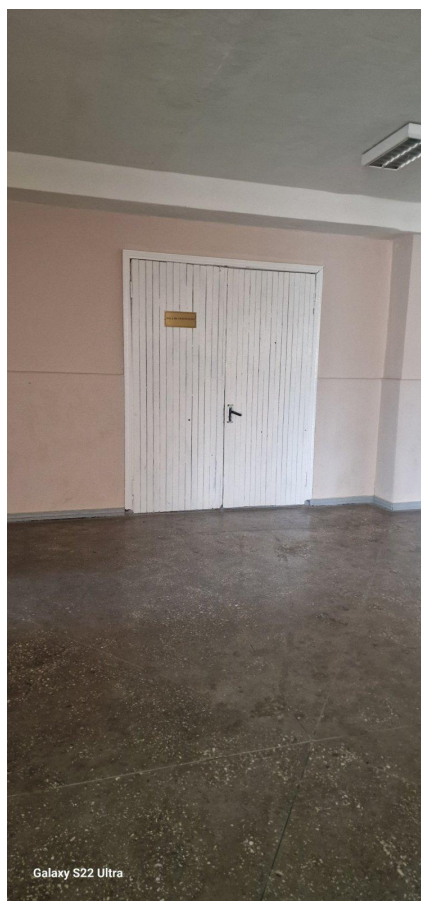

Galerie - Grup sanitar

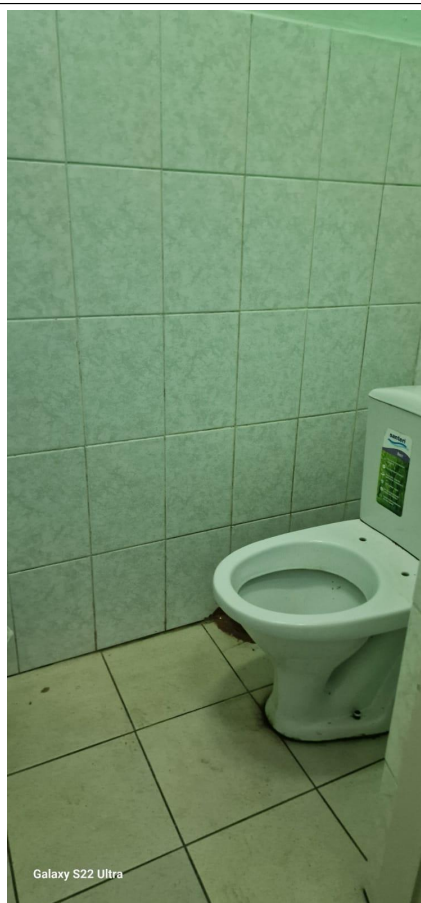



Galaxy S22 Ultra